


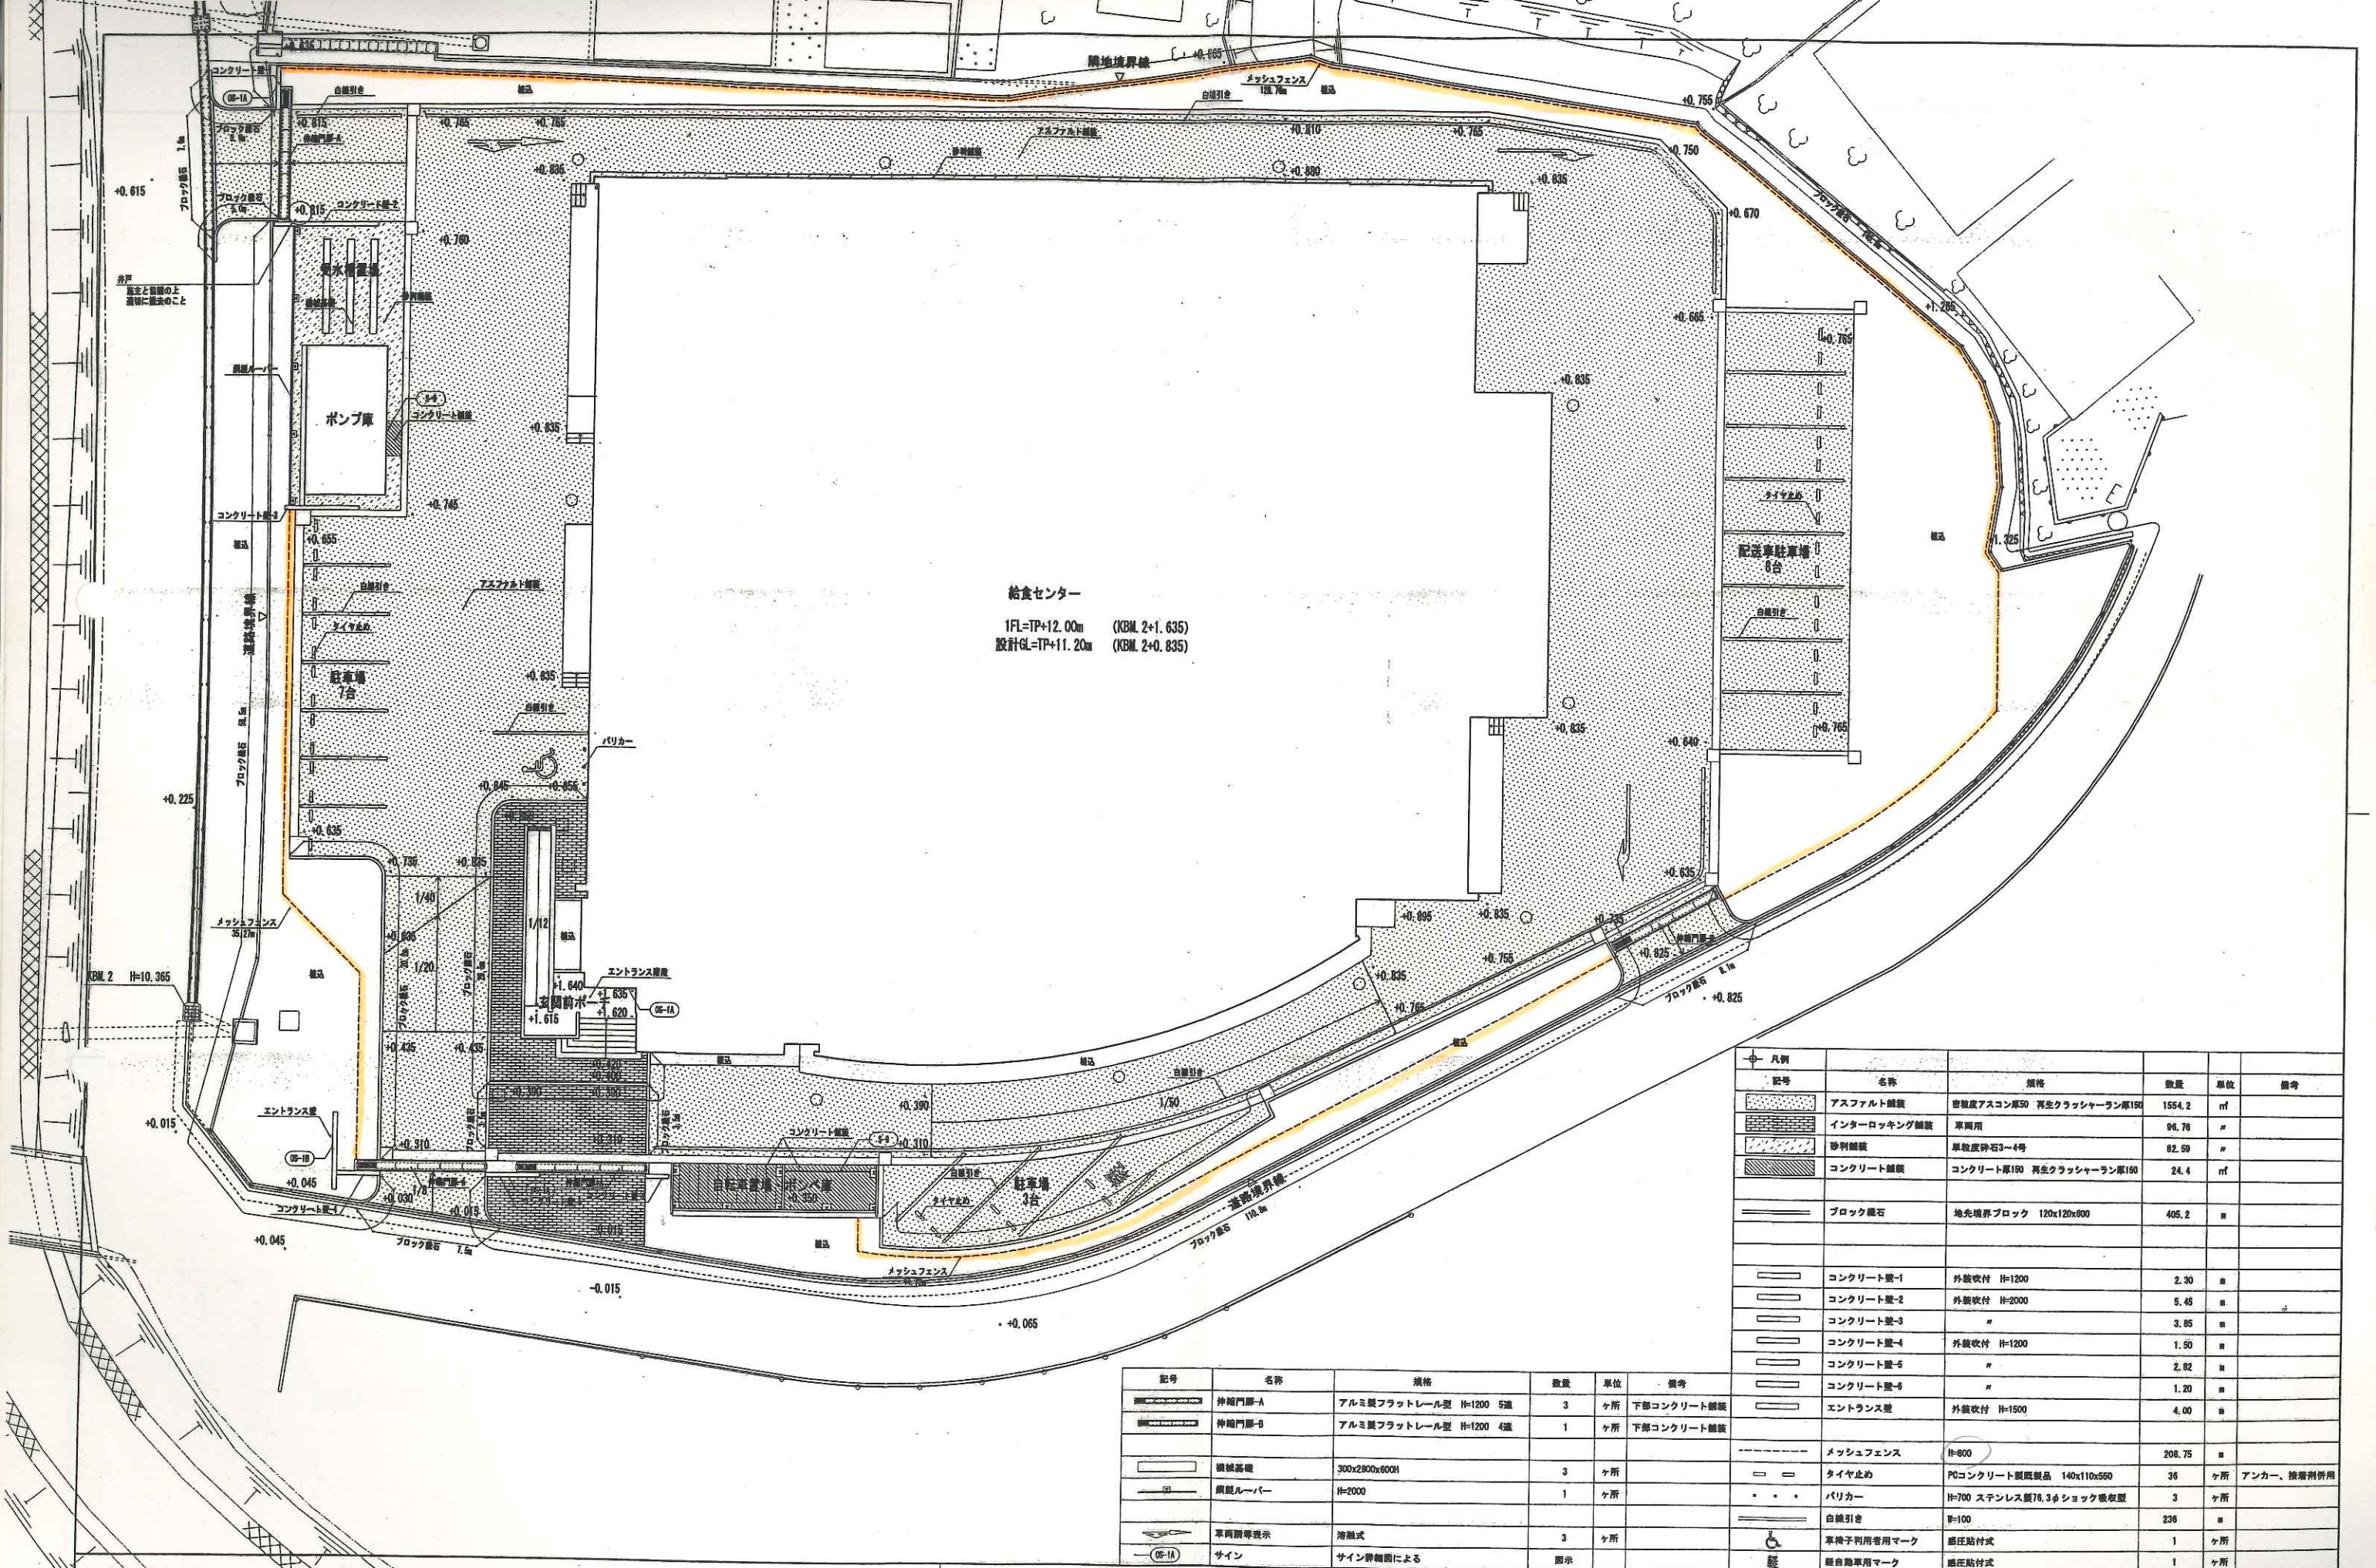

給食センター
1FL=TP+12.00m (KBL 2+1.635)
設計GL=TP+11.20m (KBL 2+0.835)


凡例	記号	名称	規格	数量	単位	備考
		アスファルト舗装	密級度アスコン50 再生クラッシャーラン150	1554.2	㎡	
		インターロッキング舗装	車庫用	96.78	㎡	
		砂利舗装	車庫用砕石3~4号	82.59	㎡	
		コンクリート舗装	コンクリート150 再生クラッシャーラン150	24.4	㎡	
		ブロック舗石	地先境界ブロック 120x120x800	405.2	㎡	
		コンクリート壁-1	外装吹付 H=1200	2.30	㎡	
		コンクリート壁-2	外装吹付 H=2000	5.45	㎡	
		コンクリート壁-3	"	3.85	㎡	
		コンクリート壁-4	外装吹付 H=1200	1.50	㎡	
		コンクリート壁-5	"	2.02	㎡	
		コンクリート壁-6	"	1.20	㎡	
		エントランス壁	外装吹付 H=1500	4.00	㎡	
		メッシュフェンス	H=800	208.75	㎡	
		タイヤ止め	PCコンクリート製既製品 140x110x550	36	ヶ所	アンカー、接着剤併用
		バリカー	H=700 ステンレス製76.3φショック吸収型	3	ヶ所	
		白線引き	W=100	236	㎡	
		車椅子利用専用マーク	貼付貼付式	1	ヶ所	
		自転車専用マーク	貼付貼付式	1	ヶ所	

記号	名称	規格	数量	単位	備考
	神門扉-A	アルミ製フラットレール型 H=1200 5連	3	ヶ所	下部コンクリート舗装
	神門扉-B	アルミ製フラットレール型 H=1200 4連	1	ヶ所	下部コンクリート舗装
	機械基礎	300x2800x600H	3	ヶ所	
	鋼製ルーバー	H=2000	1	ヶ所	
	車両誘導表示	溶融式	3	ヶ所	
	サイン	サイン詳細図による	指示		

・+0.835 数字はKBL 2=TP+10.365を±0としたときの各部分の仕上天端レベルを示す

株式会社東畑建築事務所
TOHATA ARCHITECTS & ENGINEERS, INC.

設計番号 2004401 作成日 2005.2.25
工事名称 平成17年度東かがわ市給食センター整備事業 建築工事
図面名称 外構平面図
図面番号 1059
縮尺 1/150

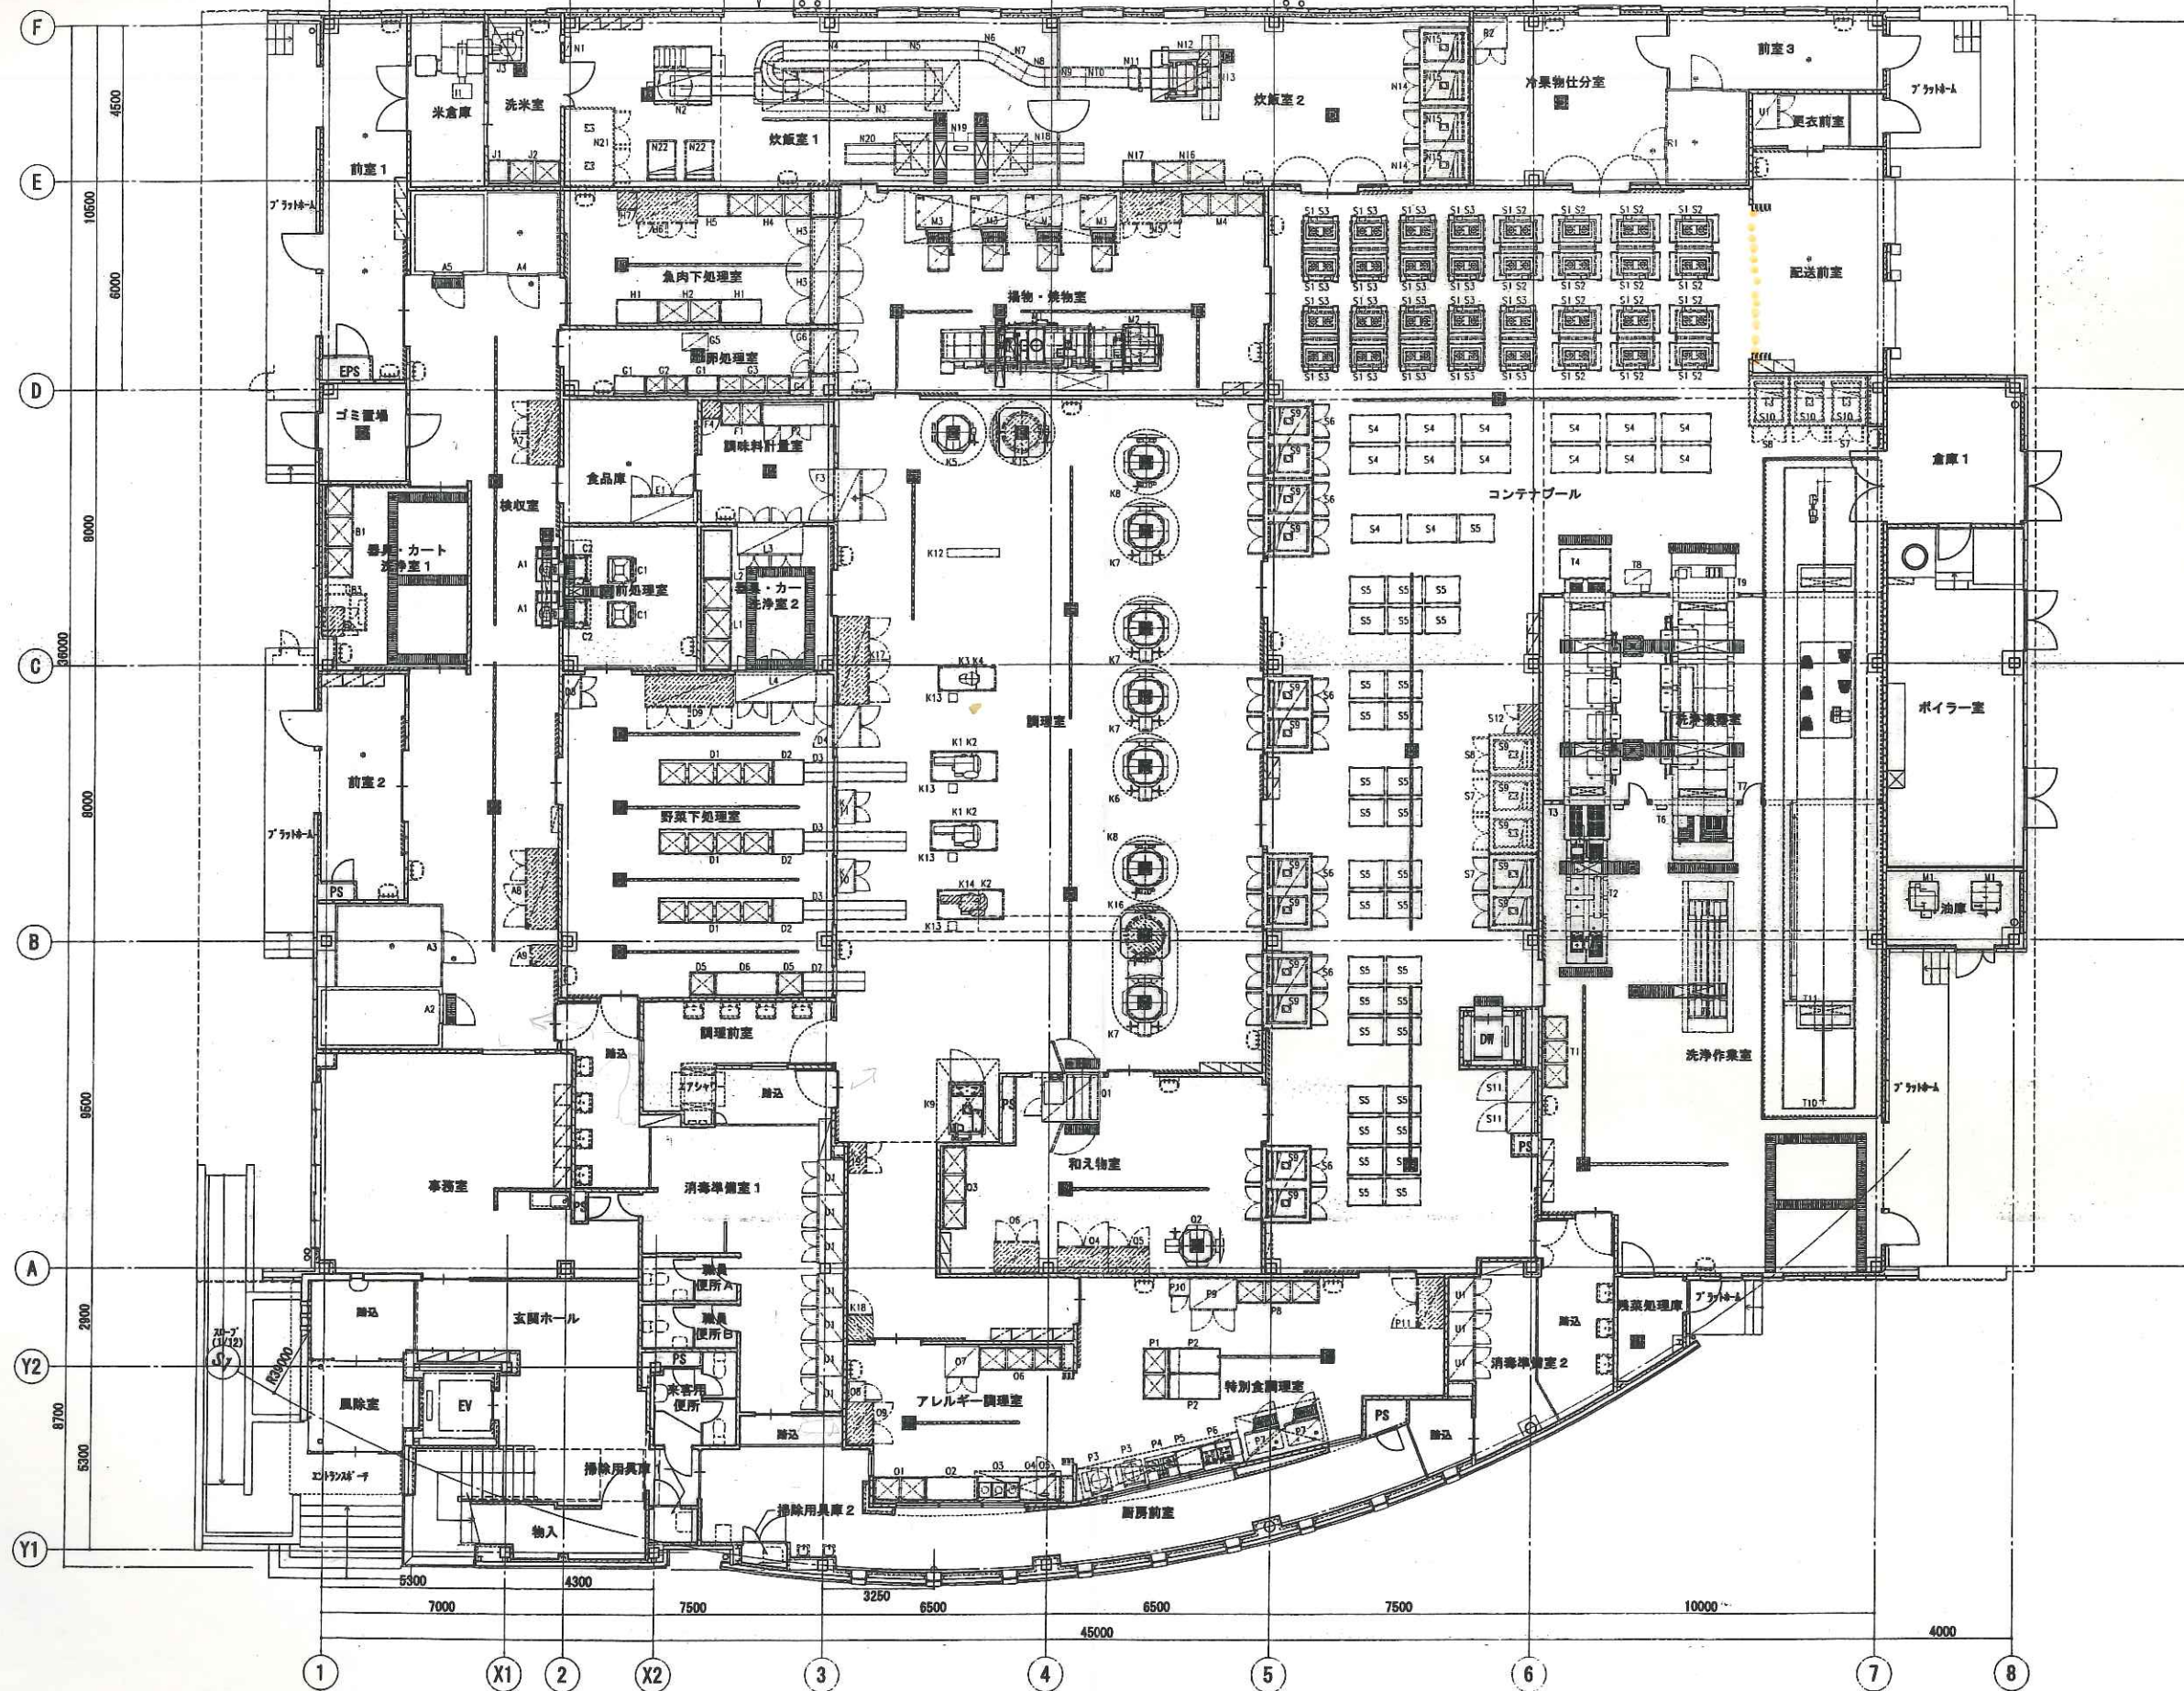

凡例		排水目皿 (設備工事)	フード (設備工事)	設計番号 2004401	作成日 2005.2.25	工事名称 平成17年度東かがわ市給食センター整備事業 建築工事	図面番号 1067
厨房分電盤 (設備工事)	排水目皿 (設備工事)	厨房排水溝 (建築工事)		一般建築士 北村 秀司	監理 東かがわ市	1階厨房機器配置図 (参考図)	縮尺 1/100
厨房手洗器 (設備工事)	厨房排水溝 (建築工事)	厨房排水溝・側型排水 (建築工事)		株式会社東畑建築事務所 TOHATA ARCHITECTS & ENGINEERS, INC.			
屋内消火栓 (設備工事)	厨房排水溝 (建築工事)	厨房排水溝・側型排水 (建築工事)					