




案内図

工事場所：
香川県東かがわ市中筋 360番3、360番4、365番3、366番1、366番2、
367番1、367番3、367番8、367番9、372番4、373番2、374番10

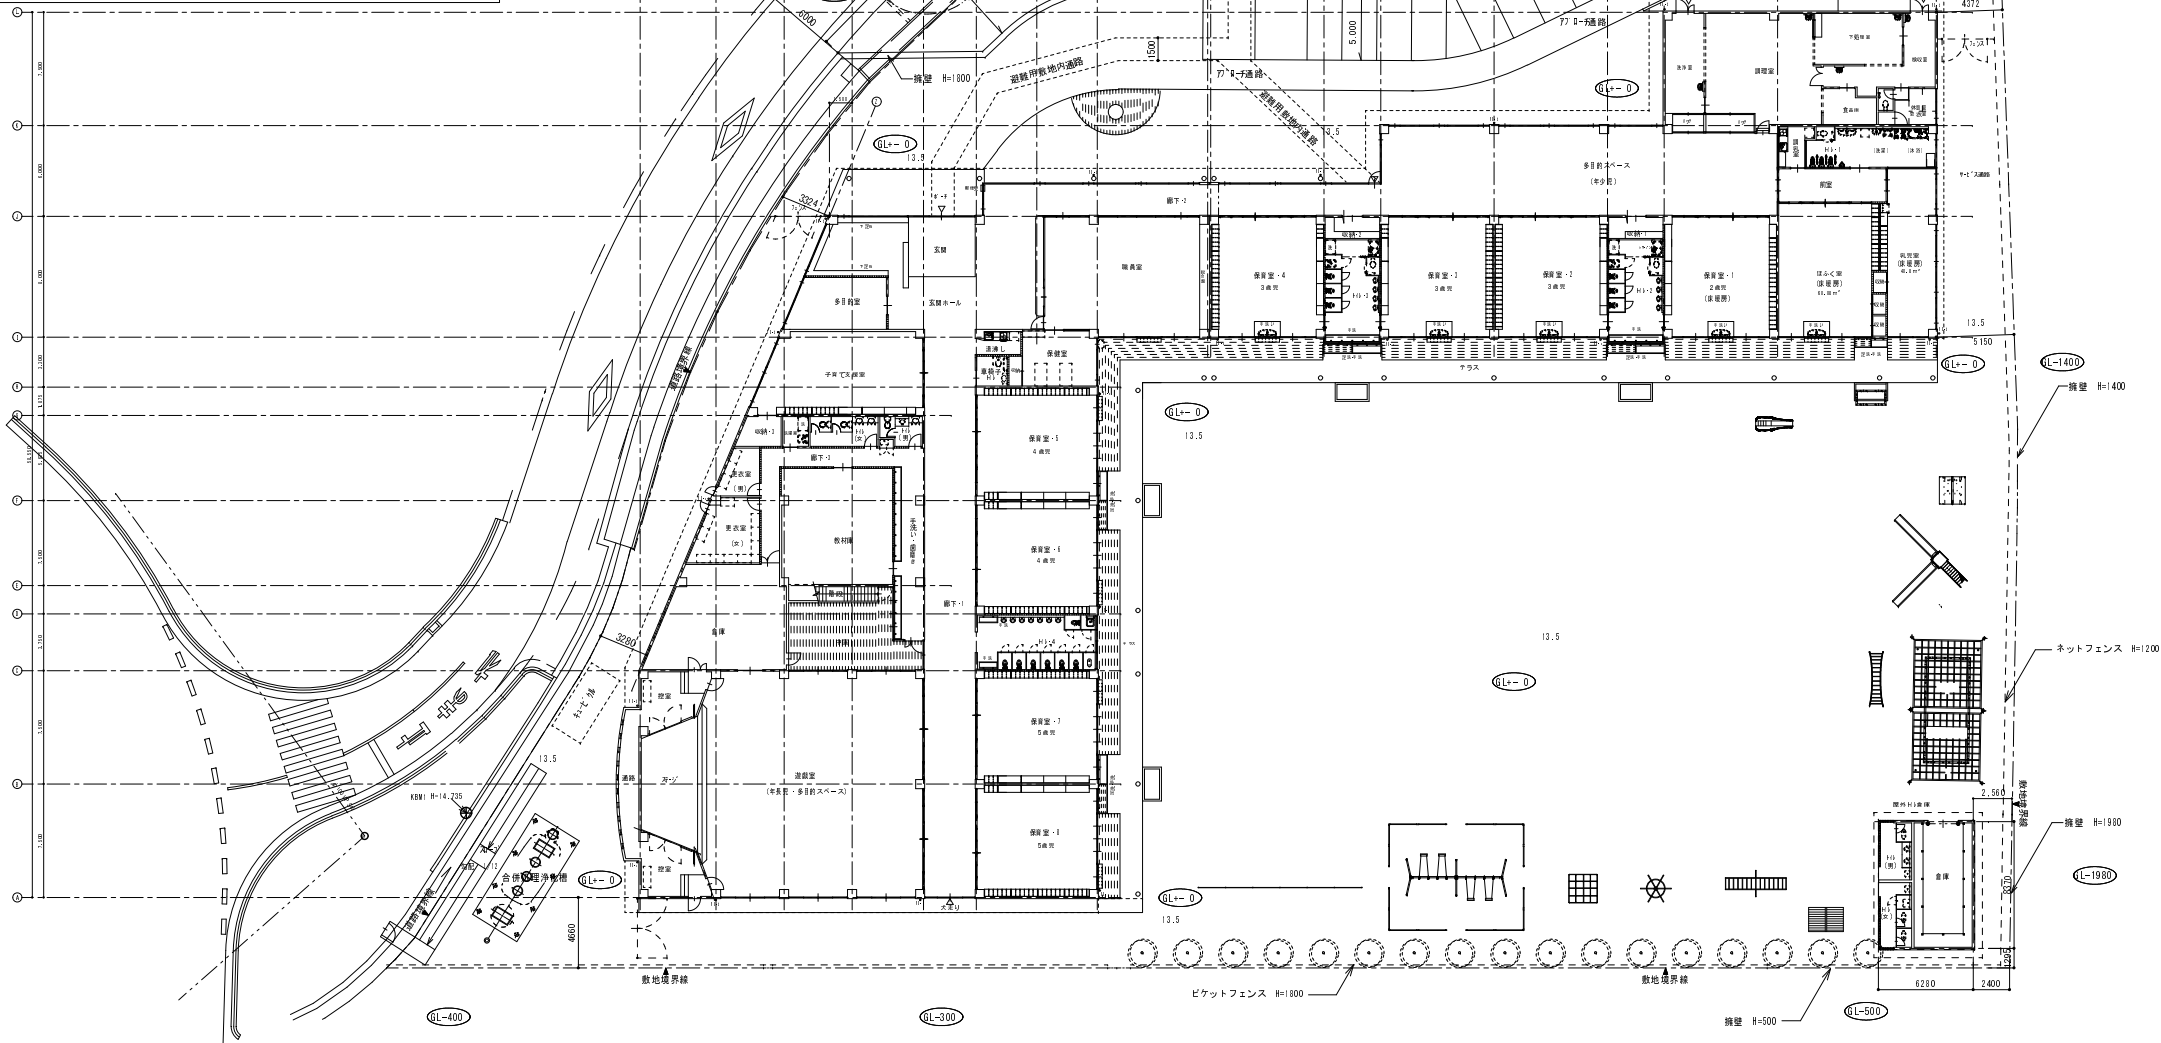

- 敷地内にある建物はすべて最高高さが30mを超えないため、隣地斜線制限に適合する。
- 道路からの最小距離8.80m → 最高高さ9.835m、道路斜線勾配1.5の為、道路斜線制限に適合する。
- 延焼ライン：外壁間距離10m以上の為、省略する。
- 当該敷地の擁壁等については安全上支障無し。

配置図 1/250 (1/500)

GL+0 : 平均地盤面からの高さを示す

敷地面積 : 6,656.33㎡

磯野建築事務所
ISONO ASSOCIATES


一般建築士事務所
香川県知事登録1111号
日付
130531

設計
一般建築士128713号
磯野 達
製図
一般建築士128713号
磯野 達

工事名称
平成25・26年度 大内地区幼保一元化施設建設工事（建築）
図名
配置図・案内図

設計番号
12286
縮尺
1/250
(1/500)

図面番号
A- 5

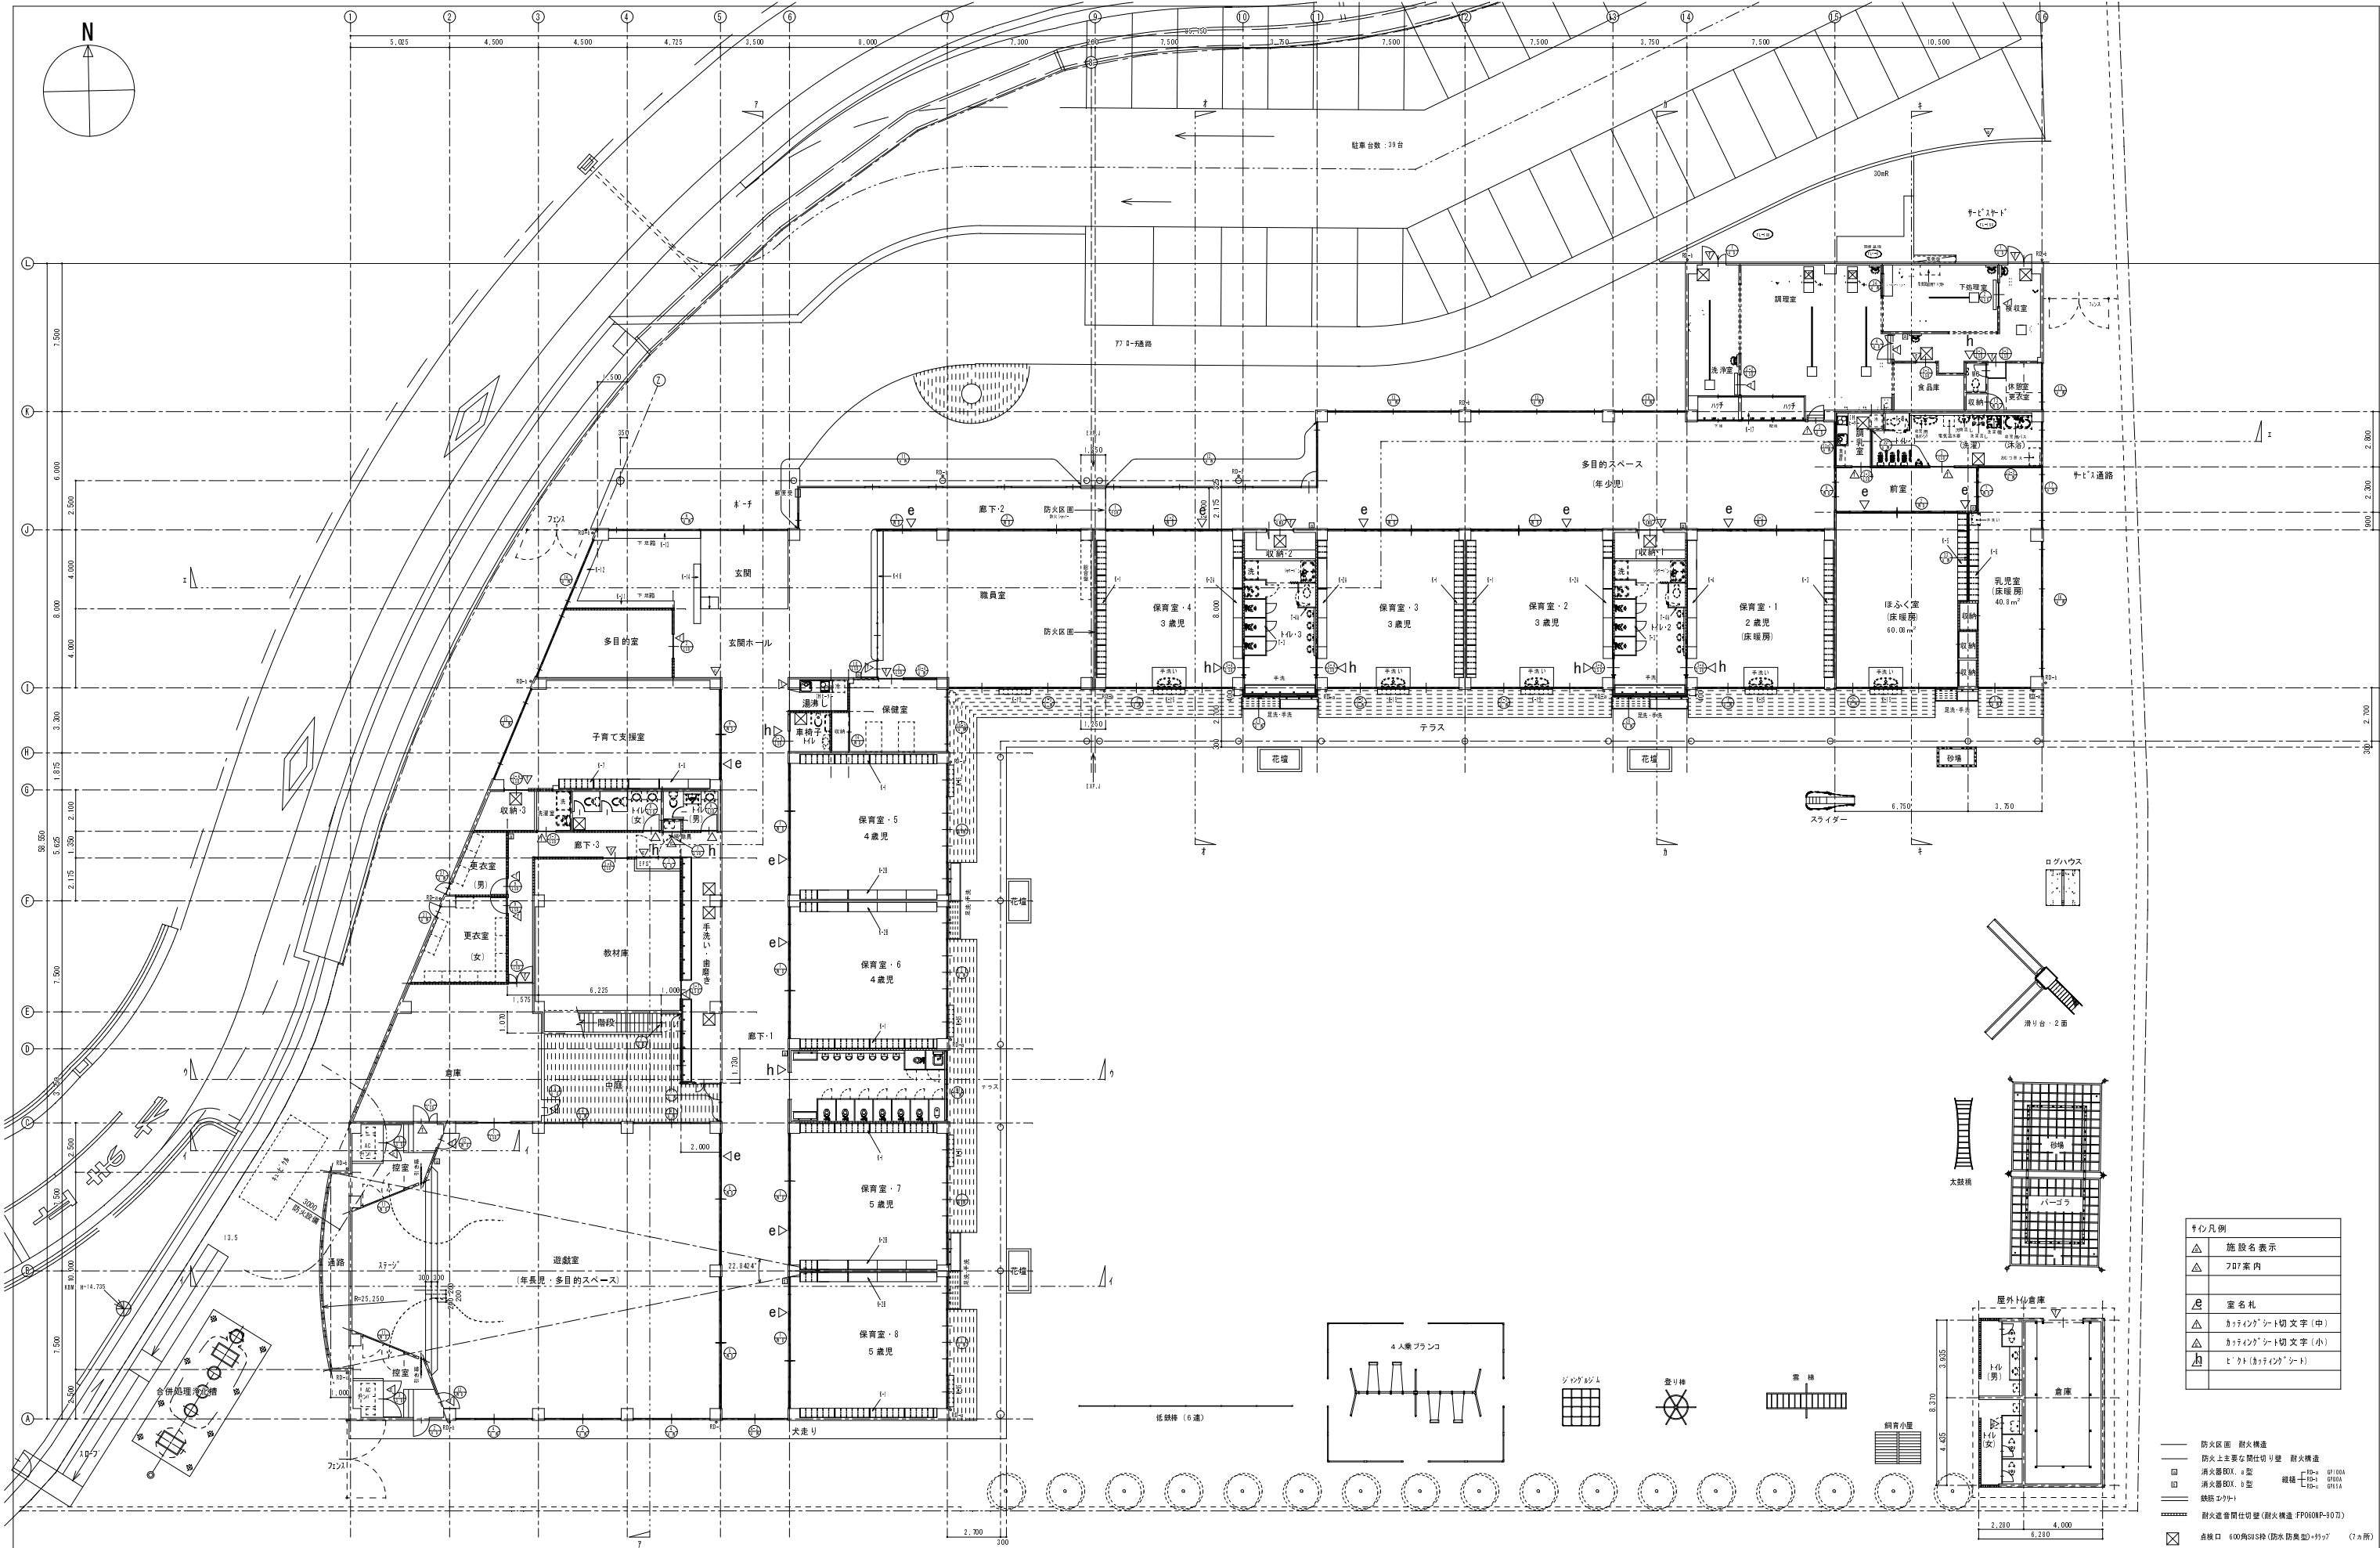

サシ凡例	
△	施設名表示
△	707案内
△	室名札
△	カチングシート切文字(中)
△	カチングシート切文字(小)
△	ビクト(カチングシート)

—	防火区画 耐火構造
—	防火上必要な間仕切り壁 耐火構造
□	消火器BOX、A型
□	消火器BOX、B型
—	鉄筋コンクリート
—	耐火遮音間仕切り壁(耐火構造 FPD00(P-10)等)
□	点検口 600角505枠(防水防臭型)・付ッ (7ヵ所)

磯野建築事務所 ISONO ASSOCIATES		設計 一級建築士事務所 香川県知事登録1111号 磯野 達		工事名称 平成25・26年度 大内地区幼保一元化施設建設工事（建築）	設計番号 12286	図面番号 A-10
		製図 一級建築士28713号 磯野 達		図名 1 階平面図	縮尺 1/150 (1/300)	
		目付 130531				

