




# 配置図

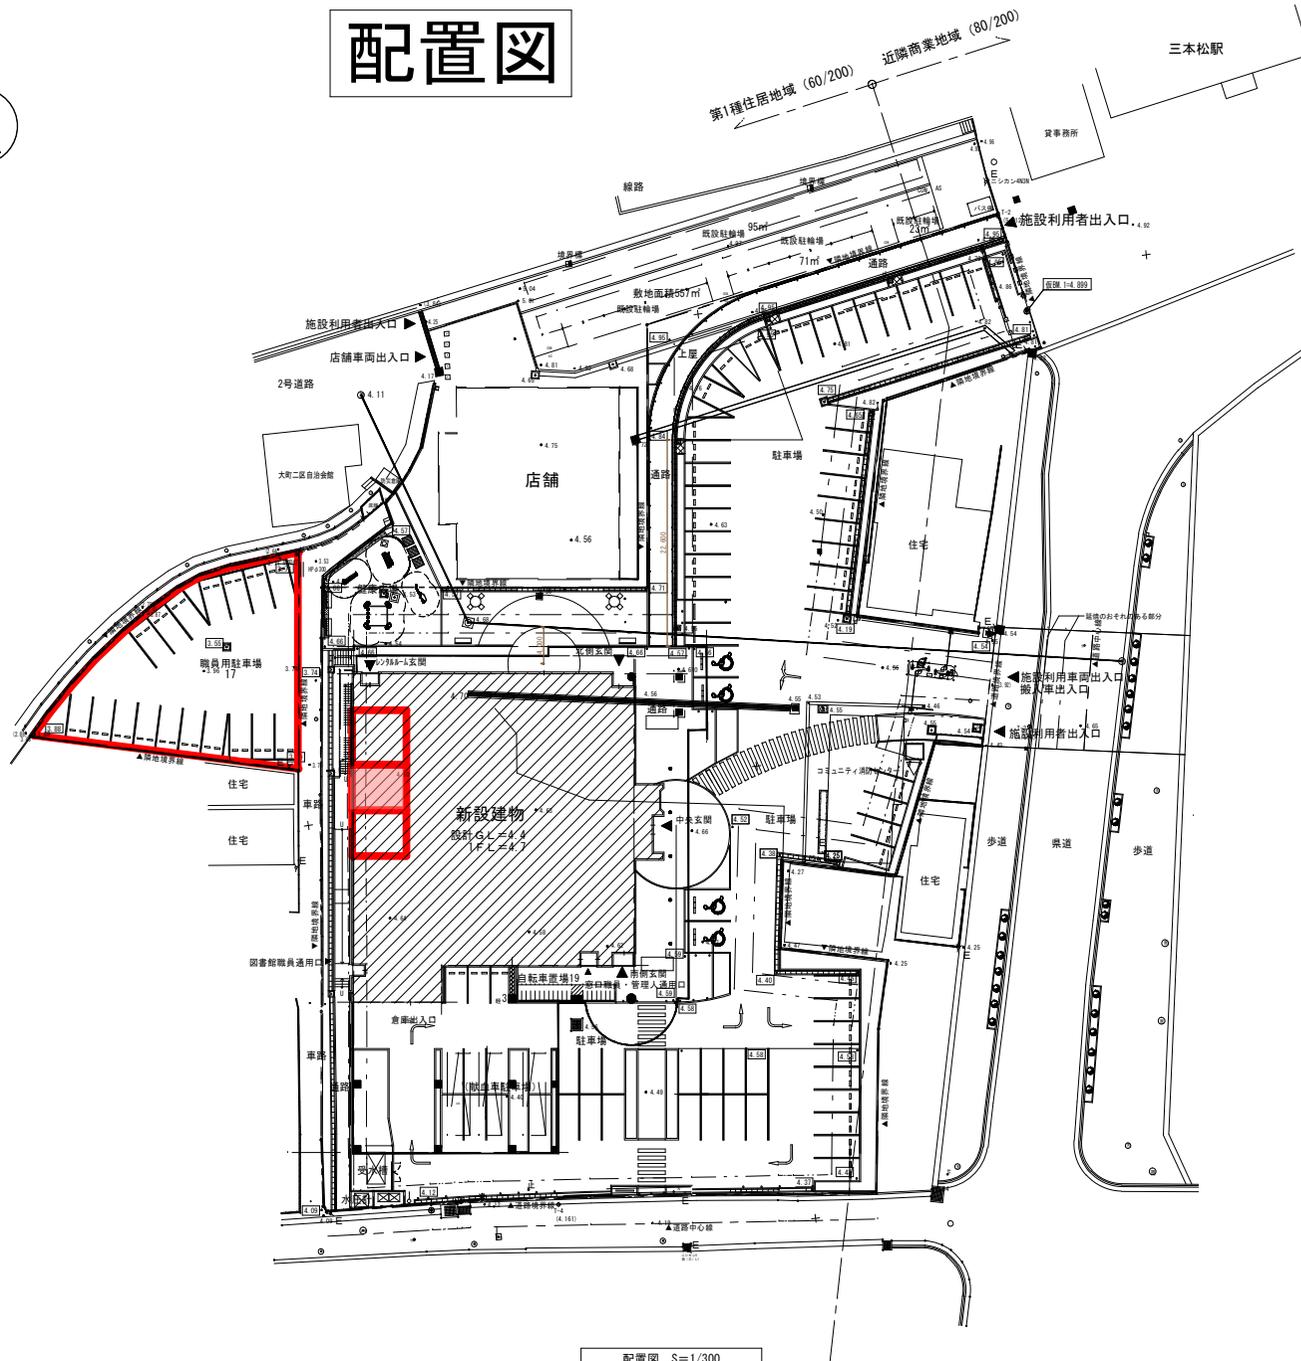



配置図 S=1/300

【凡例】	
0.00	計画レベルを示す
0.00	現況レベルを示す

特記事項	

工事名称 ひとの駅さんぽんまつ (仮称) 建築工事	図面名称 配置図	設計No. —
校閲	担当	製図
縮尺 A3 (1/600) A1 (1/300)	設計年月日 2017.3	工事種別 建築
		図面No. A / 13

# 配置図

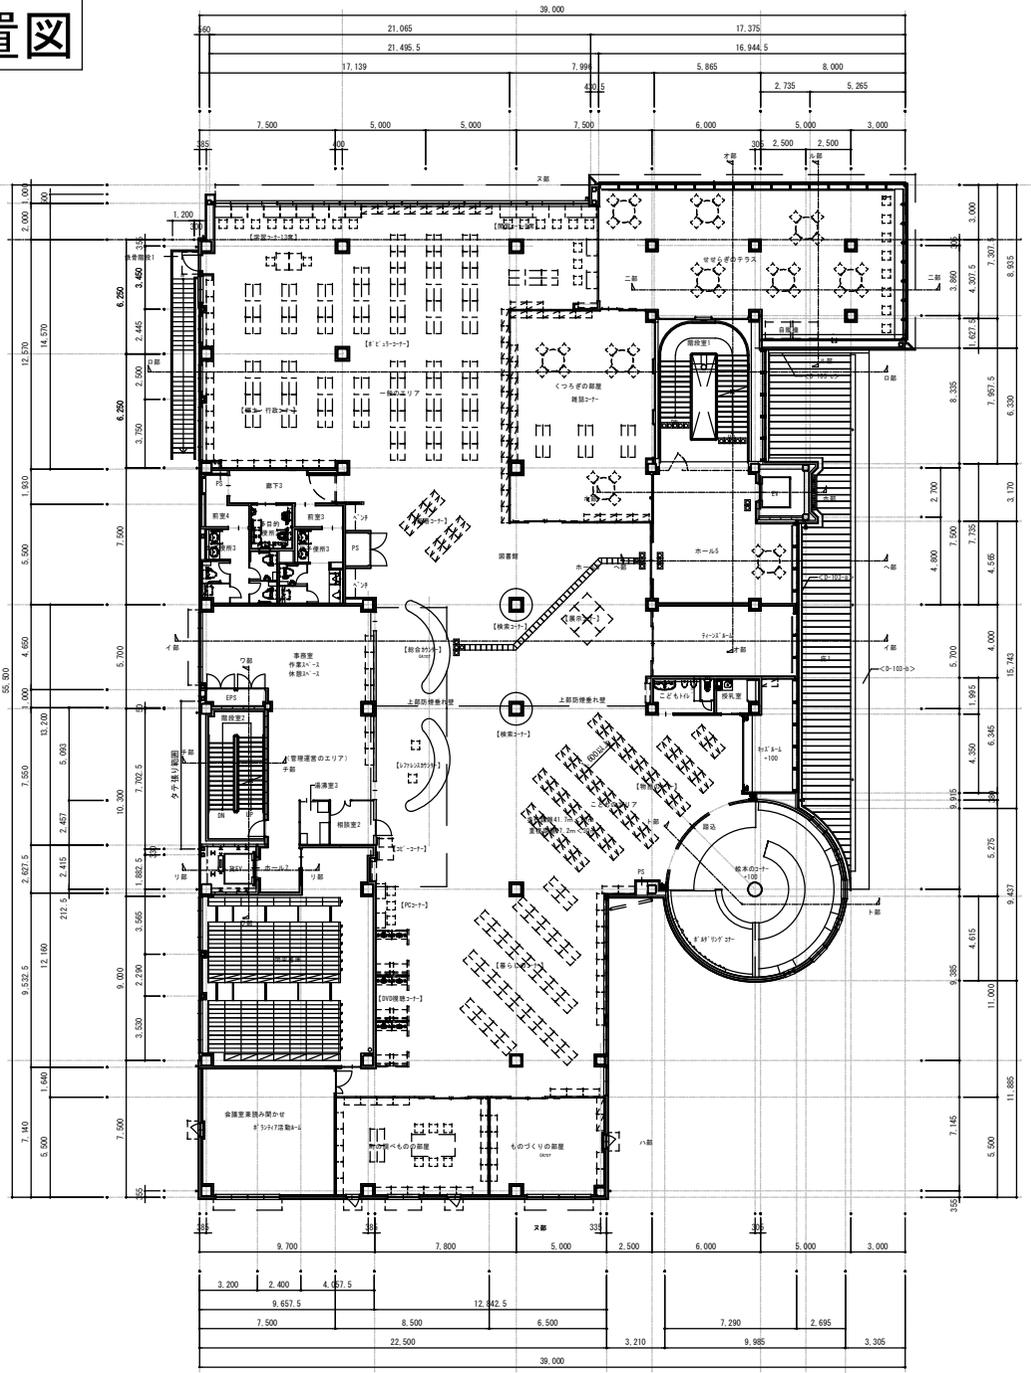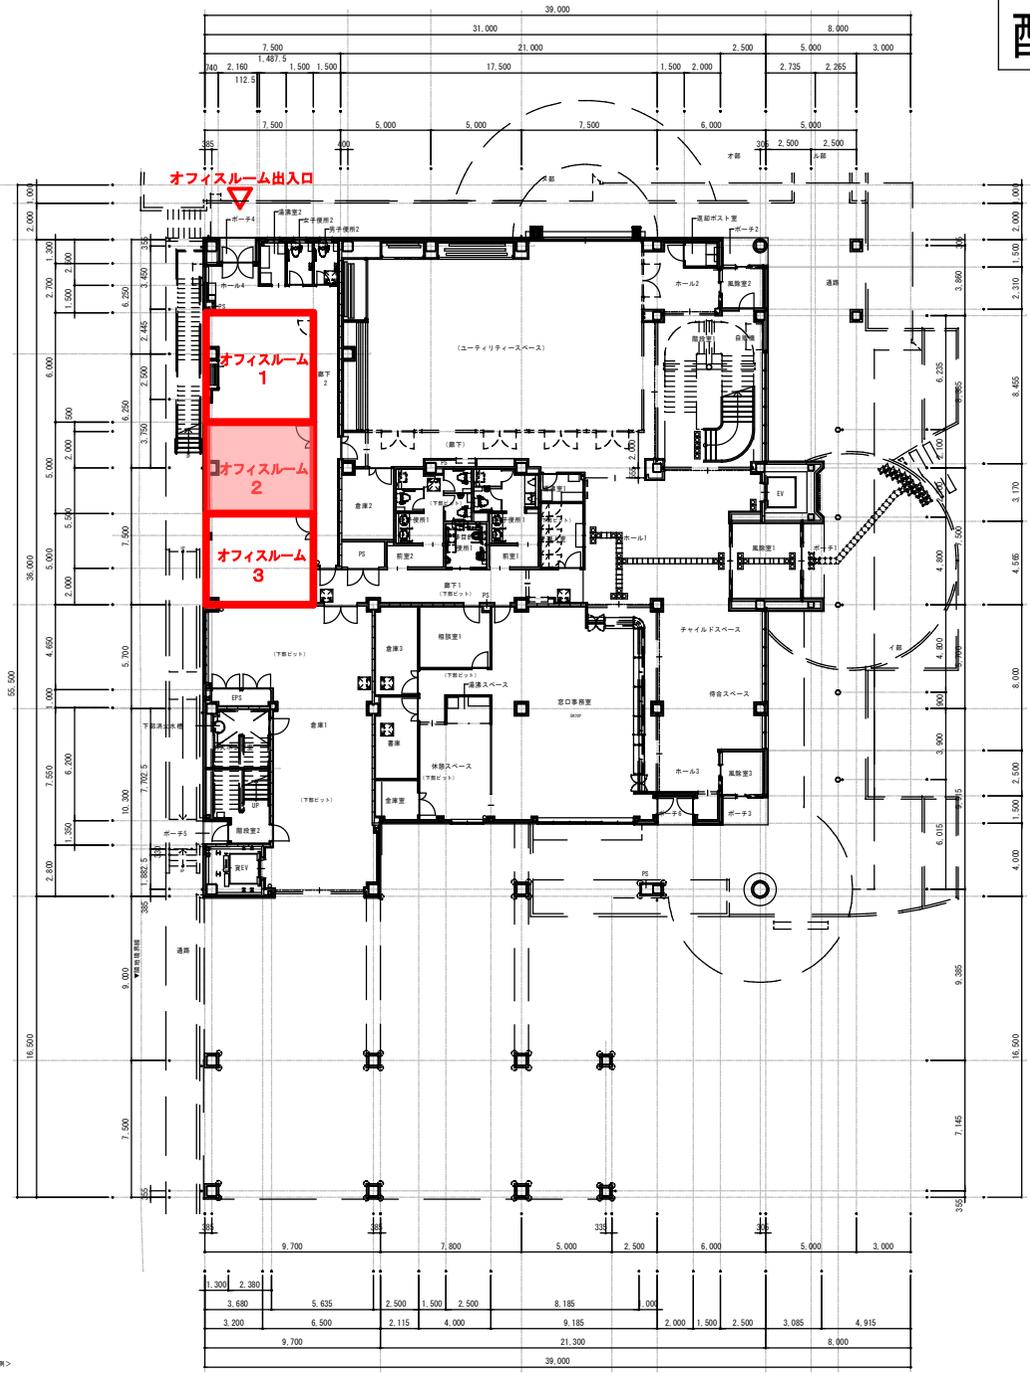

<凡例>  
 □ 点字スタイル (点字シート) を表示。  
 ○ コアガードの位置を表示。

特記事項	工事名称	図庫名称	設計No.
	ひとの駅さんぽまつ (仮称) 建築工事	平面図 (1)	—
	校閲	縮尺 A3(1/300) A1(1/150)	設計年月日 2017.3
	担当	製図	工事種別 建築
			図面No. A / 2.2

# 配置図

- S 空調・換気・照明スイッチ
- TEL 電話（分電盤内）  
（別途契約要、EPSまで配線有）
- LAN LAN（分電盤内）  
（別途契約要、EPSまで配管有）
- TV テレビ  
壁付
- 4E コンセント（4口）  
OAフロア床下から取出し
- 2E コンセント（2口）  
壁付

室名	オフィスルーム1, 2, 3	天井高: 3.0m
床	下地: OAフロア 仕上: 敷敷きビニル床タイル貼 t=40	
巾木	仕上: ビニル巾木H60	
壁	下地: LGS(戸境、廊下側間仕切り壁内はグラスウールt50充填) 仕上: 石膏ボードt12.5+硬質石膏ボードt9.5の上不燃クロス貼 強化ボードt12.5+硬質石膏ボードt9.5の上不燃クロス貼	
天井	下地: LGS 仕上: 石膏ボードt12.5+ロックウール化粧吸音板t15(リブ付)	
廻り縁	塩ビ	
備考	可動間仕切壁(レンタルルーム1のみ)ブラインドボックス ブラインド	

