


# 東かがわ都市計画用途地域図

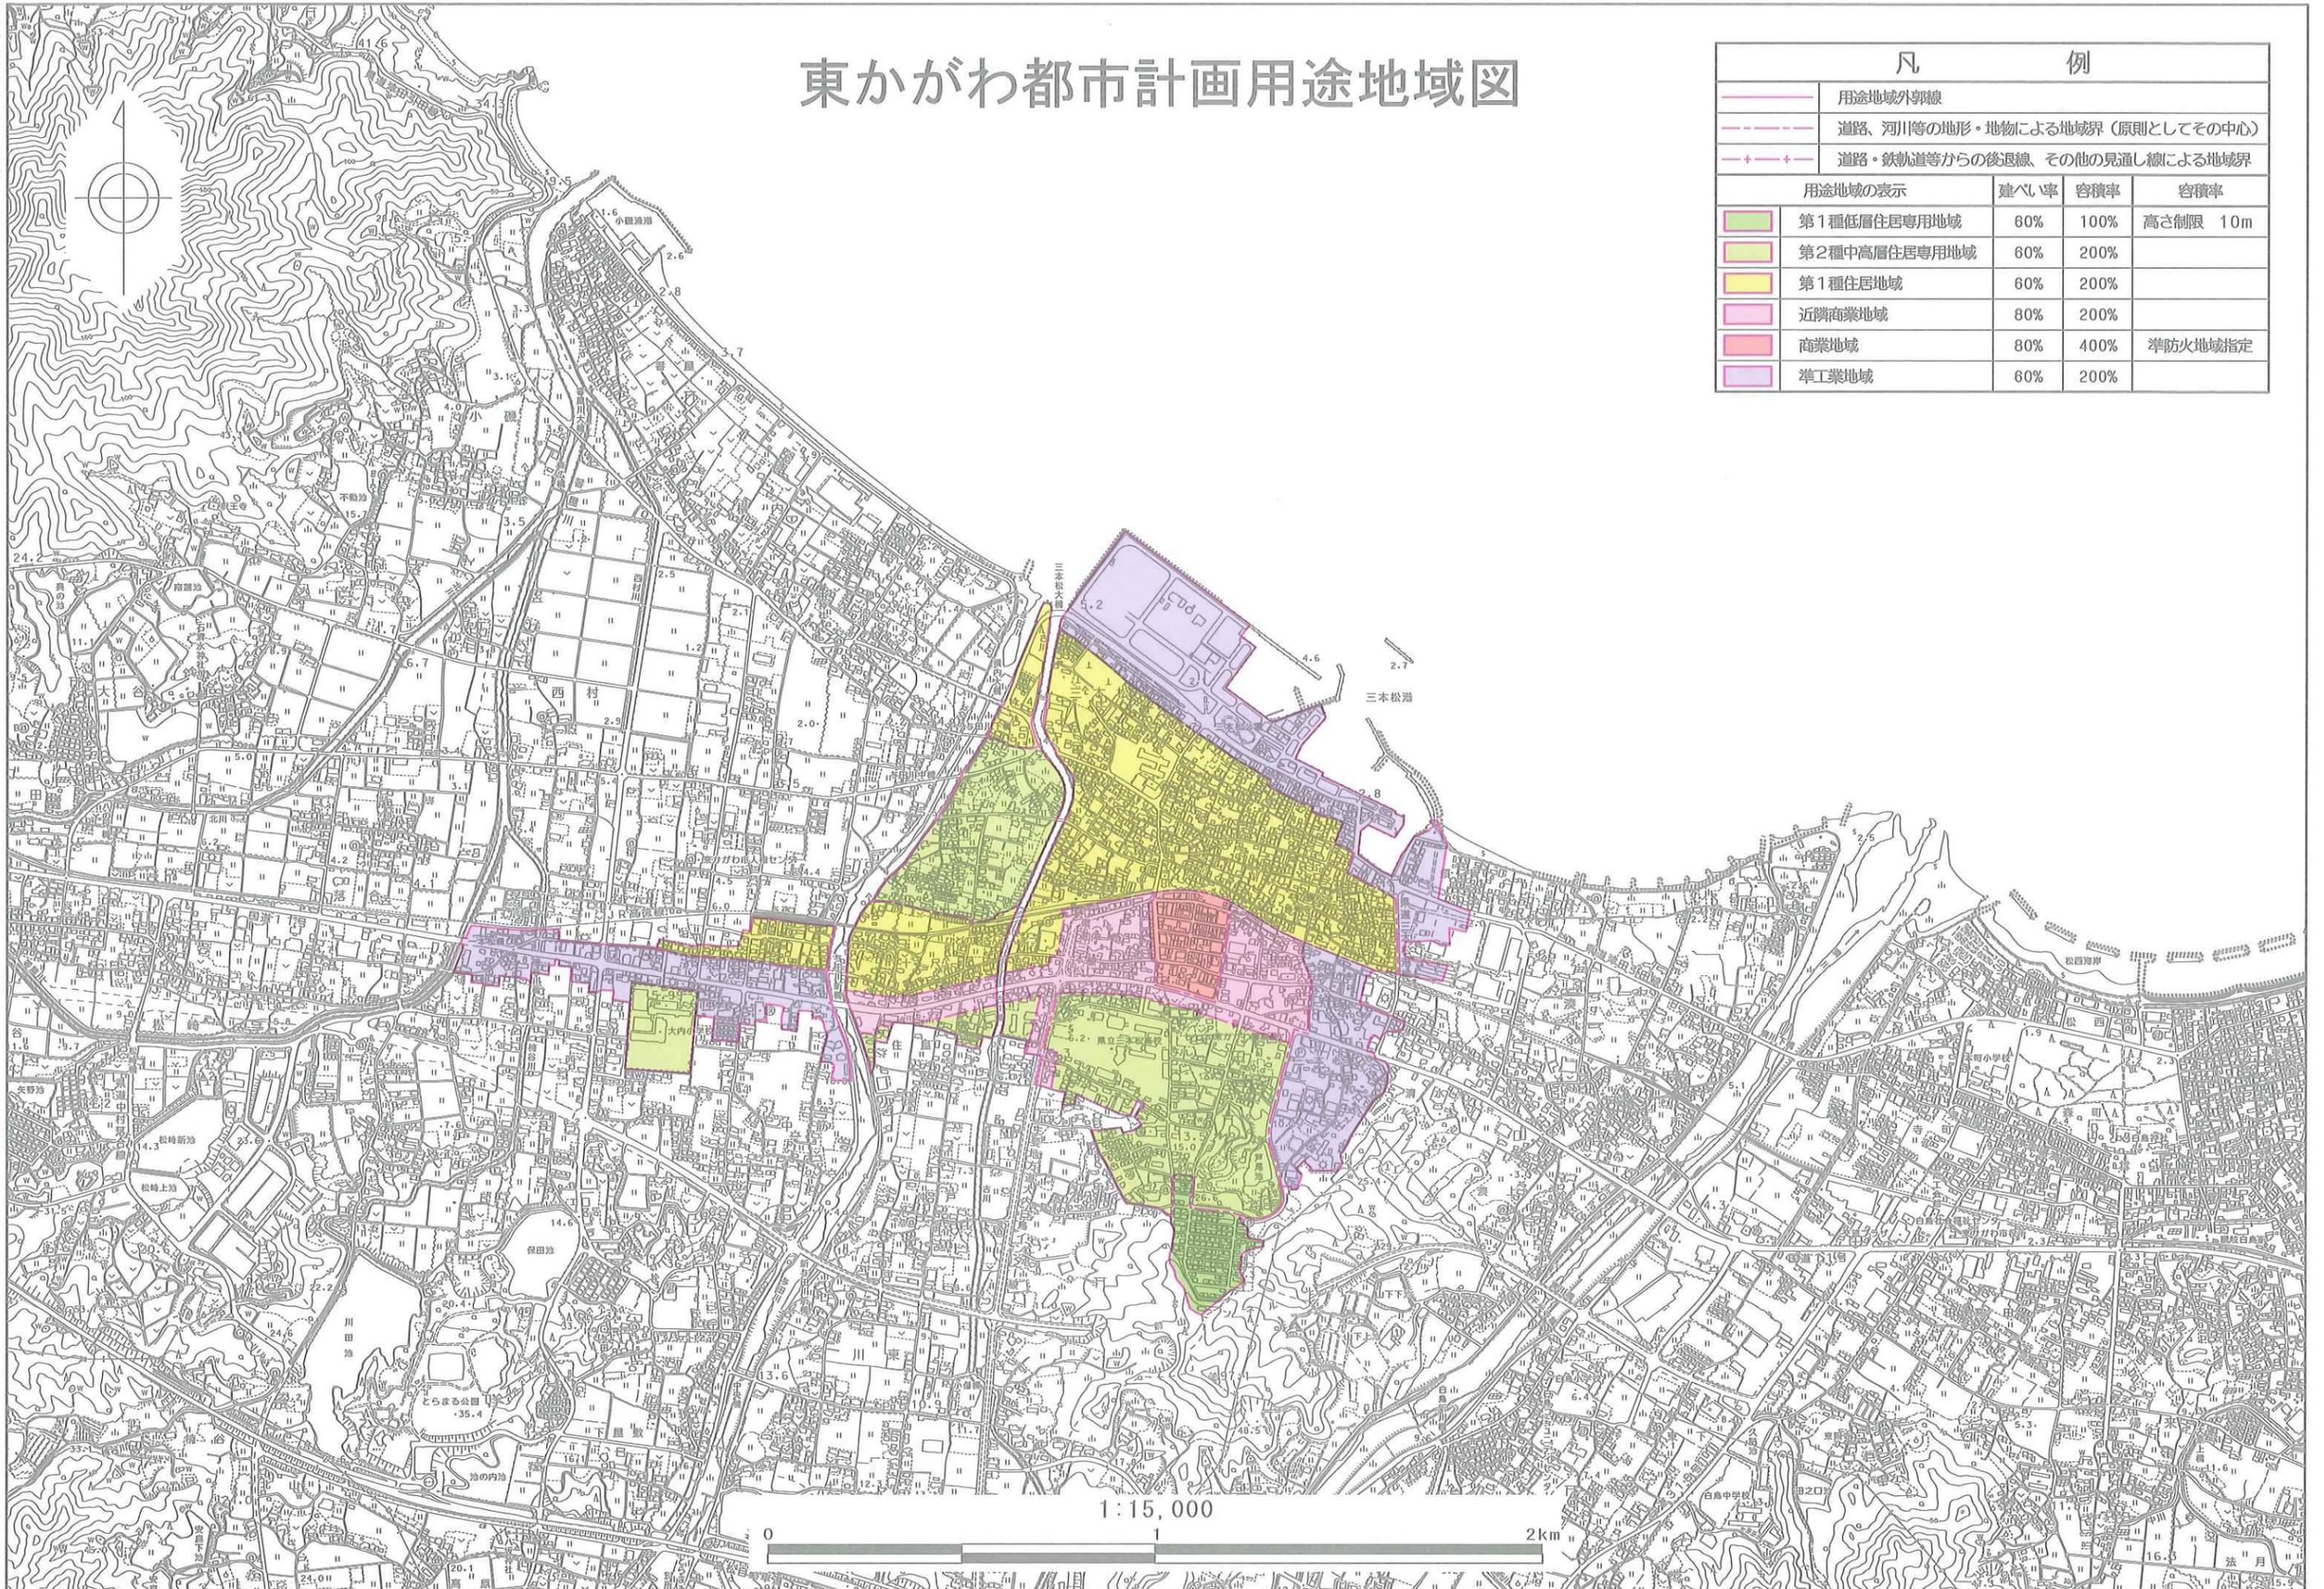

凡		例		
用途地域外郭線				
道路、河川等の地形・地物による地域界（原則としてその中心）				
道路・鉄軌道等からの後退線、その他の見通し線による地域界				
用途地域の表示	建ぺい率	容積率	容積率	
第1種低層住居専用地域	60%	100%	高さ制限 10m	
第2種中高層住居専用地域	60%	200%		
第1種住居地域	60%	200%		
近隣商業地域	80%	200%		
商業地域	80%	400%	準防火地域指定	
準工業地域	60%	200%		