


▽管理境界線  
 (進入路まで：進入路位置詳細は、業者提案内容と地元協議により決定)

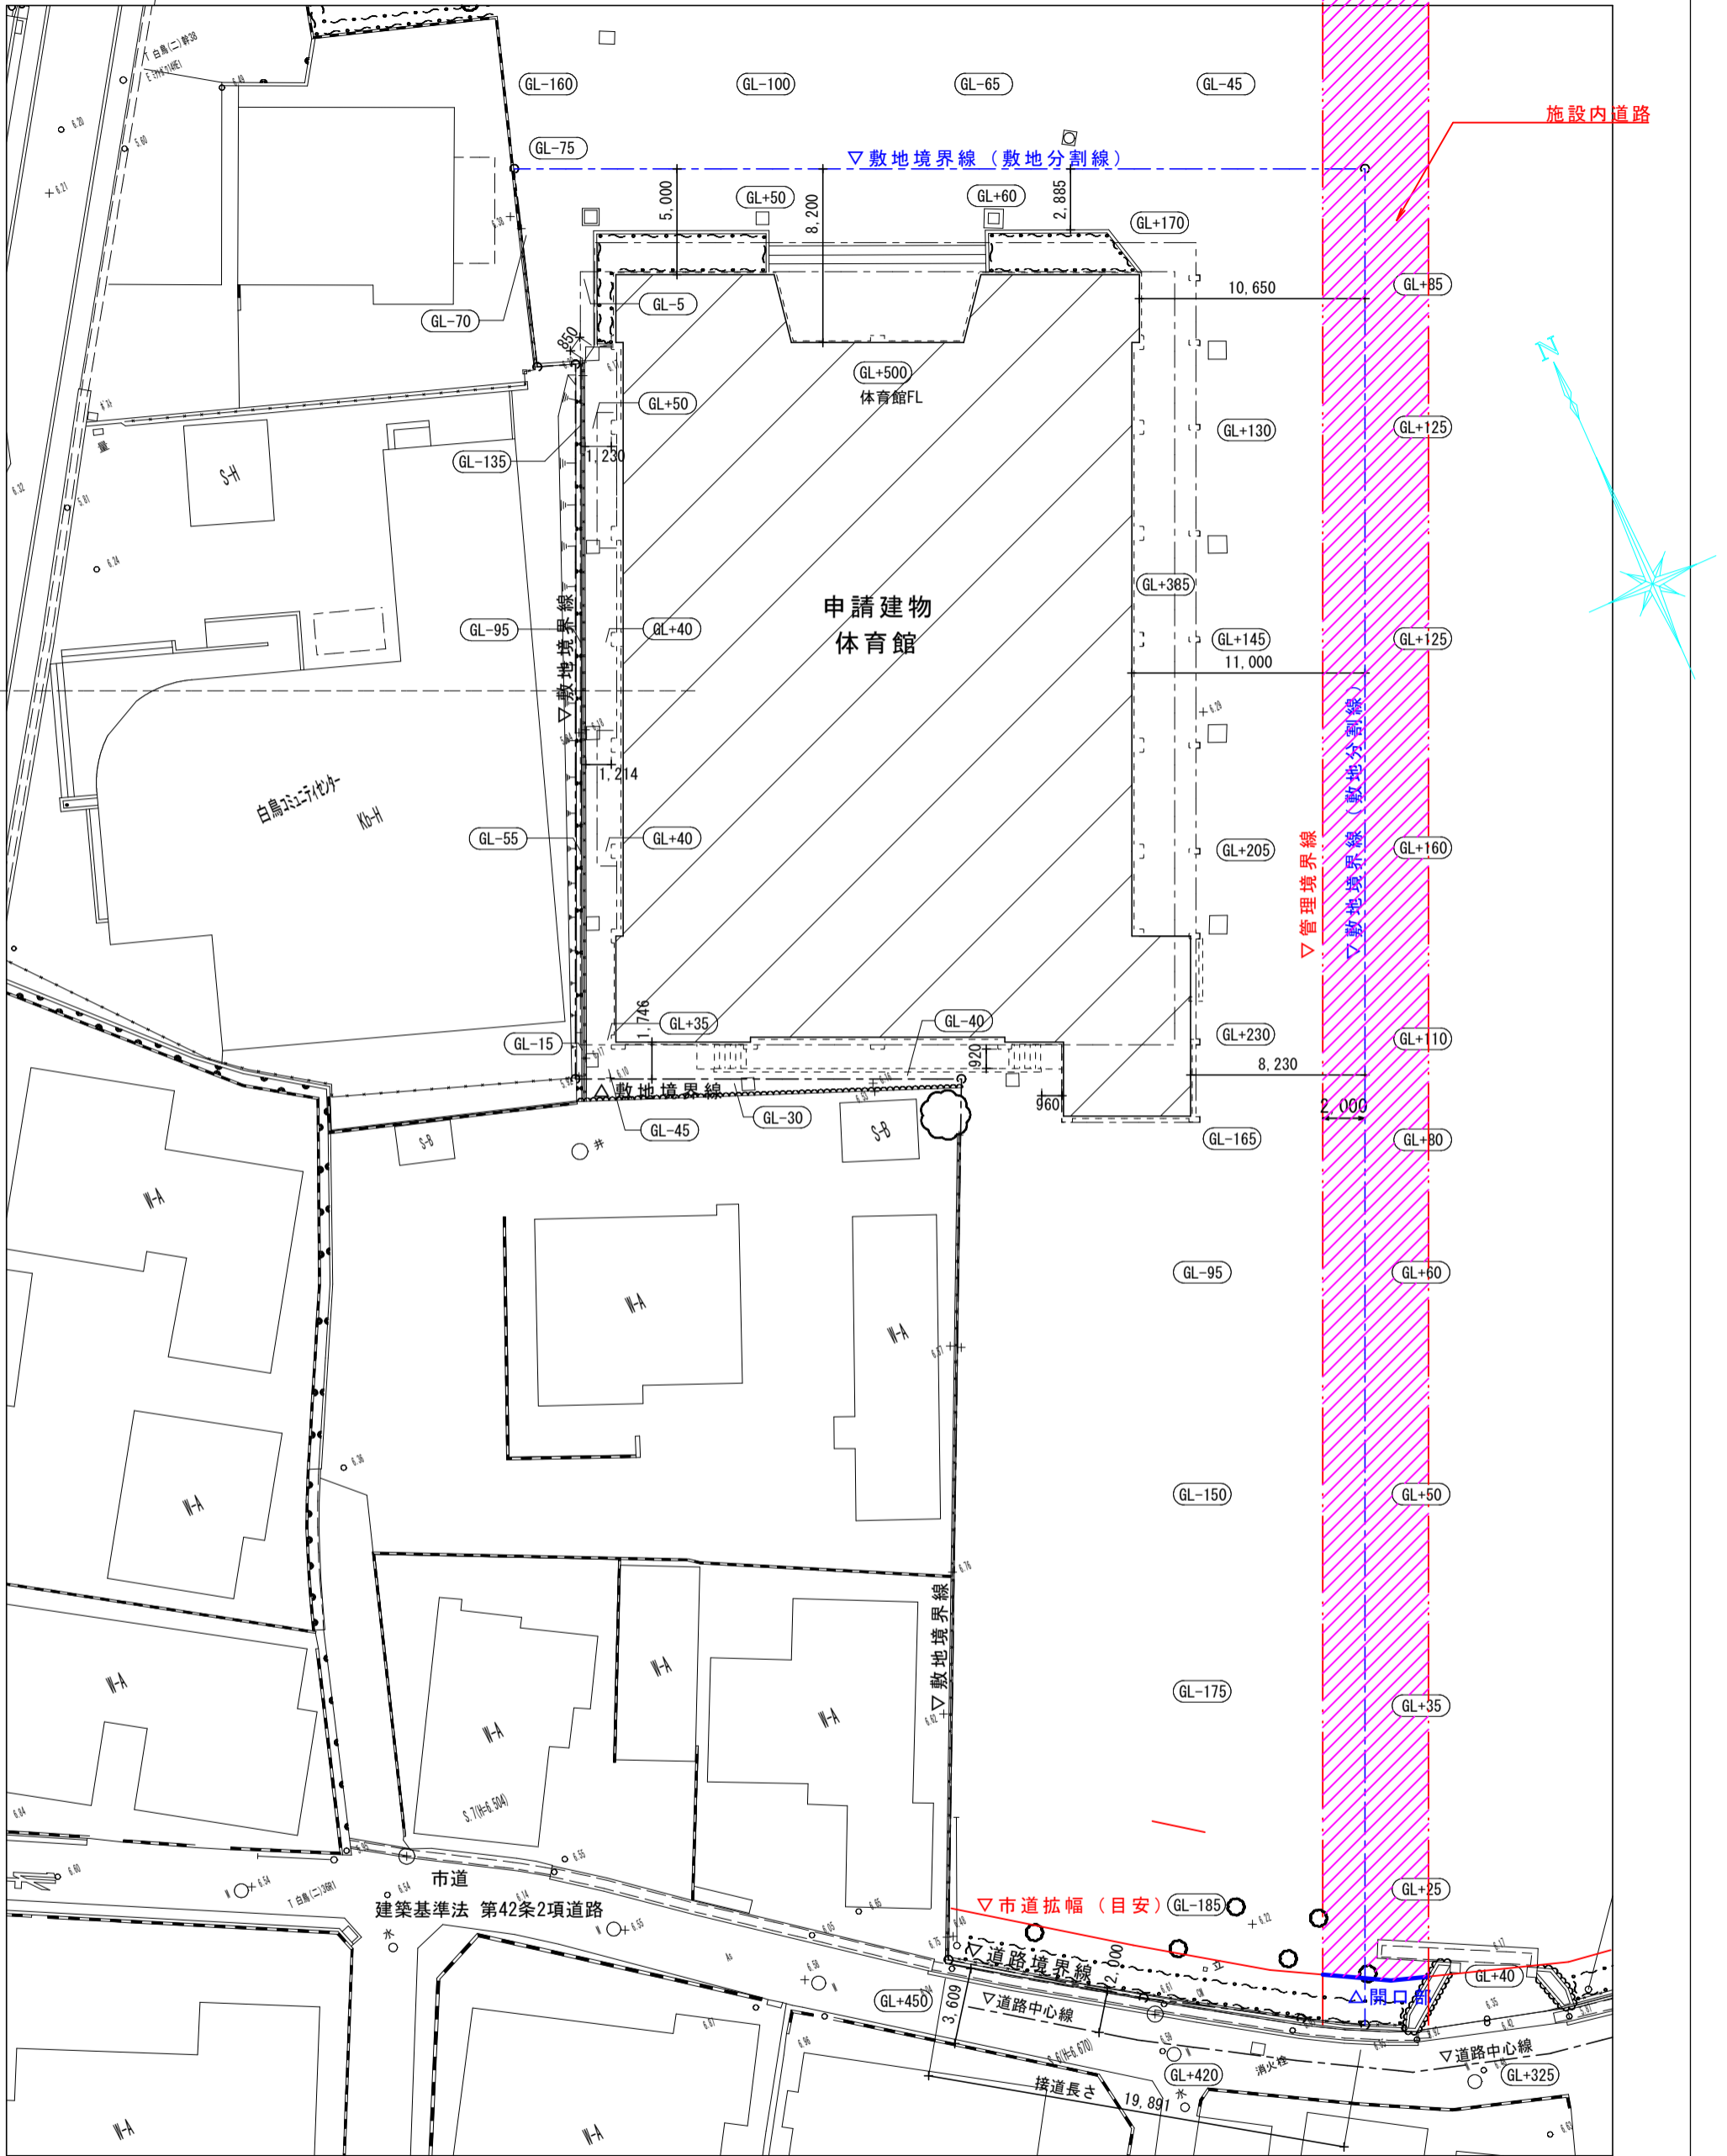

配置図 (改修後) 1/300

(GL+225)：設計GLからの高さを示す。  
 FL=GL+500

工事名称  
 令和4年度 旧白鳥小学校体育館 用途変更工事

縮尺 1/300  
 R 3年 月

多目的ホール (旧白鳥小学校体育館) と温水プールとの敷地分割及び管理区域予定図  
 ※ 用途変更協議中の図面のため、変更の可能性有

図面名 配置図 (改修前・改修後)

株式会社 代表者 設計者