



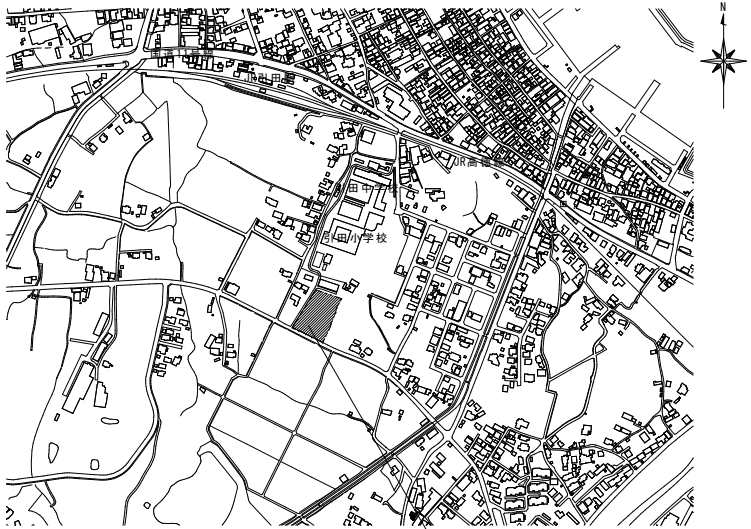


案内図


工事場所：香川県東かがわ市引田字沖代545-6

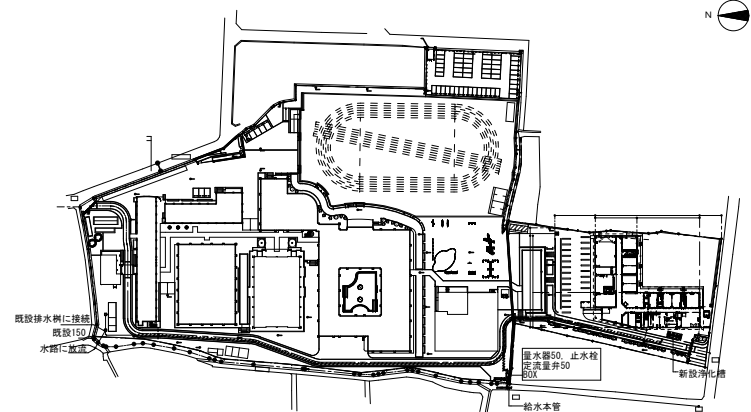

排水経路図

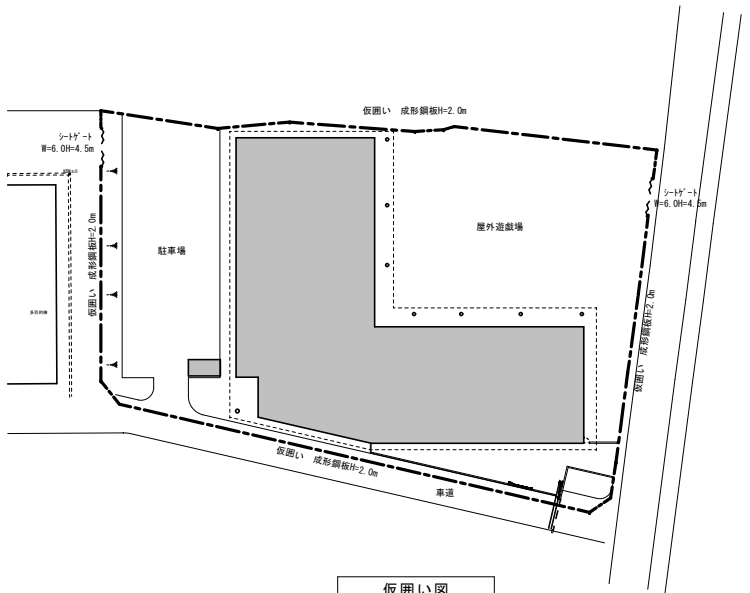

仮囲い図


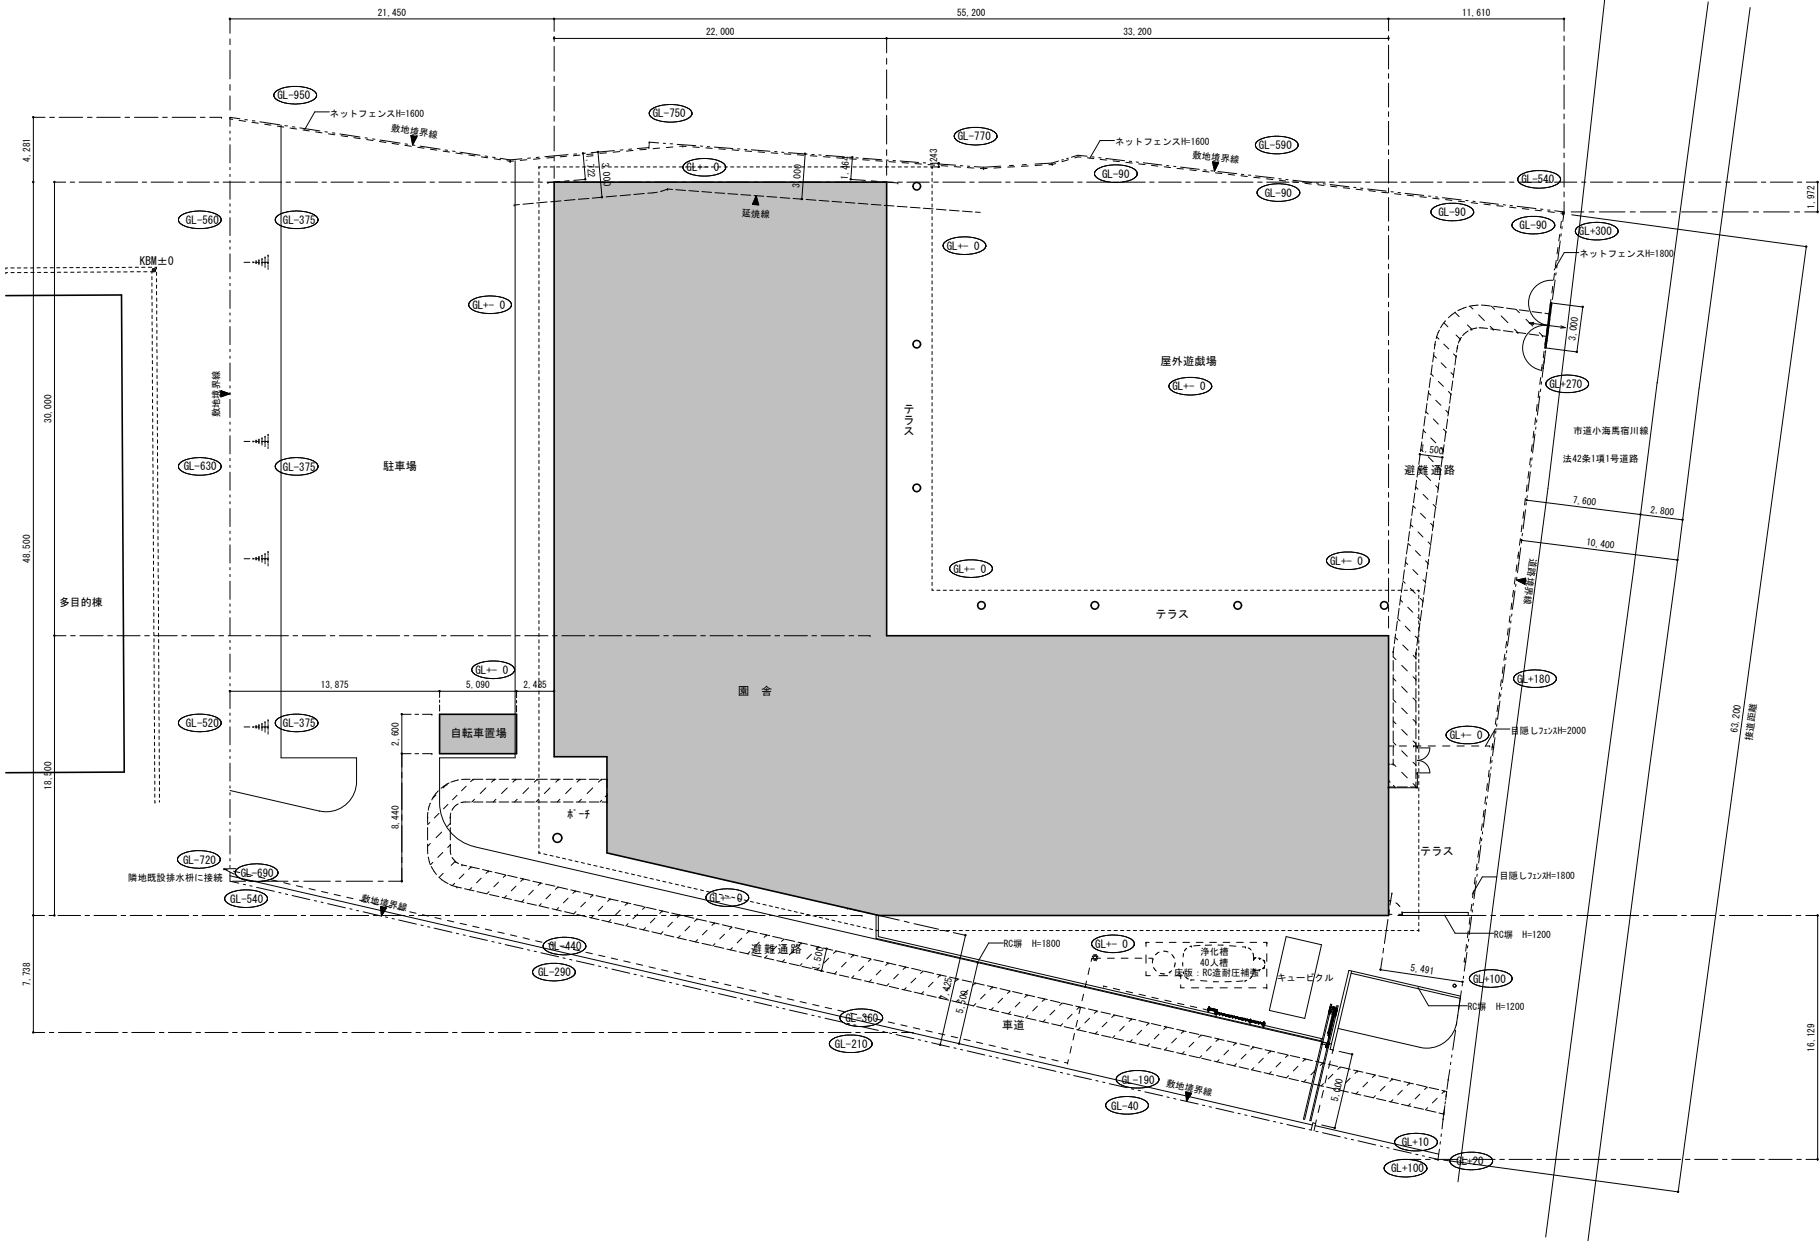


配置図 1/250 (1/500)

GL+0：平均地盤面からの高さを示す


- ・GL±0=KBM+0.5
- ・敷地内にある建物はすべて最高高さが31mを超えないため、隣地斜線制限に適合する。
- ・道路からの最短距離5.491m → 最高高さ5.450m、道路斜線勾配1.5の為、道路斜線制限に適合する。
- ・当該敷地の隣壁等については安全上支障無し。
- ・本敷地は北側の敷地から任意分割している。任意分割後も北側の敷地は、集団規定、条例等に適合していることを確認した。

	磯野建築事務所 ISONO ASSOCIATES	一級建築士事務所 香川県知事登録1111号 磯野 達	設計 一級建築士128713号 磯野 達	工事名称 平成29・30年度 引田地区幼保一元化施設建築工事	設計番号 17323	図面番号 A- 6
		日付 19 117	製図 一級建築士128713号 磯野 達	図名 配置図・案内図	縮尺 1/250 (1/500)	

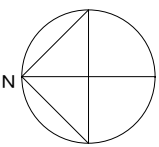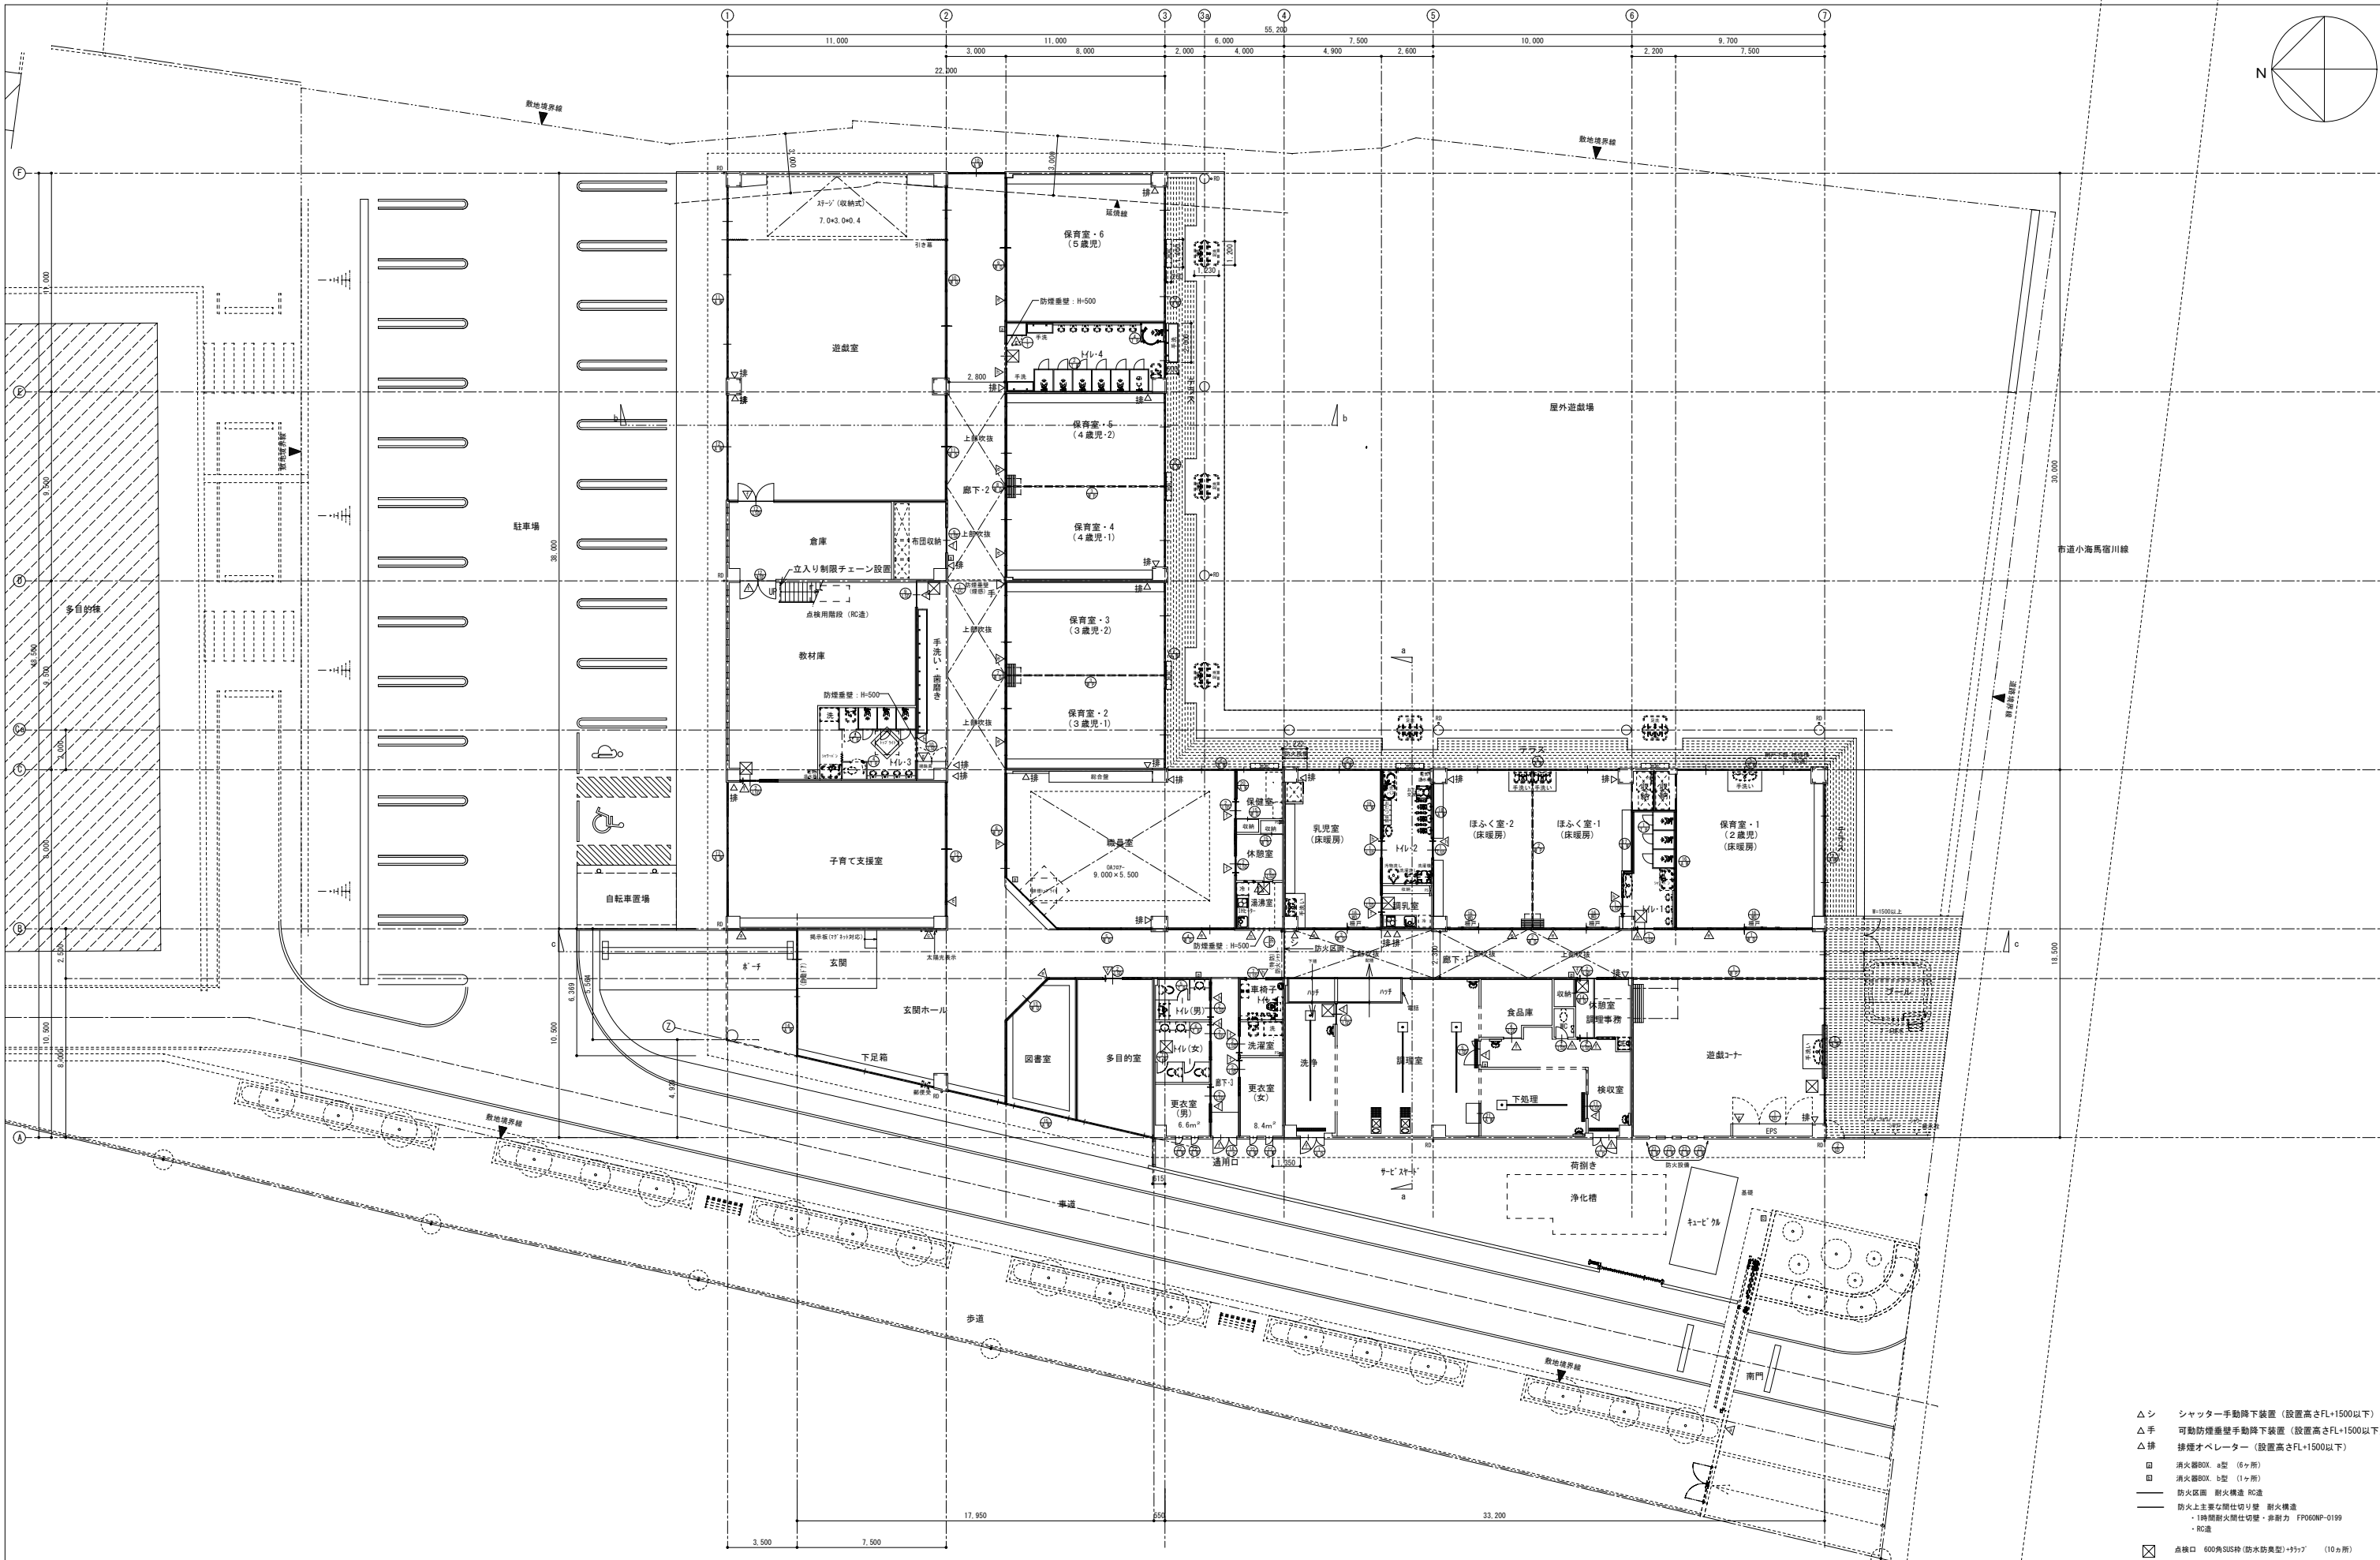


- △シ シャッター手動降下装置 (設置高さFL+1500以下)
- △手 可動防煙垂壁手動降下装置 (設置高さFL+1500以下)
- △排 排煙オペレーター (設置高さFL+1500以下)
- ☐ 消火器BOX、a型 (6ヶ所)
- ☐ 消火器BOX、b型 (1ヶ所)
- 防火区画 耐火構造 RC造
- 防火上主要な開仕切り壁 耐火構造・1時間耐火仕切壁・非耐力 FP060NP-0199・RC造
- ☒ 点検口 600角505枠 (防水防臭型)+リブ (10ヶ所)

磯野建築事務所 ISONO ASSOCIATES		設計 一級建築士事務所 香川県知事登録1111号 磯野 達	設計番号 一級建築士128713号 磯野 達	工事名称 平成29・30年度 引田地区幼保一元化施設建築工事	設計番号 17323	図面番号
日付 19 117		製図 一級建築士128713号 磯野 達	図名 1 階 平 面 図	縮尺 1/150 (1/300)	A-11	

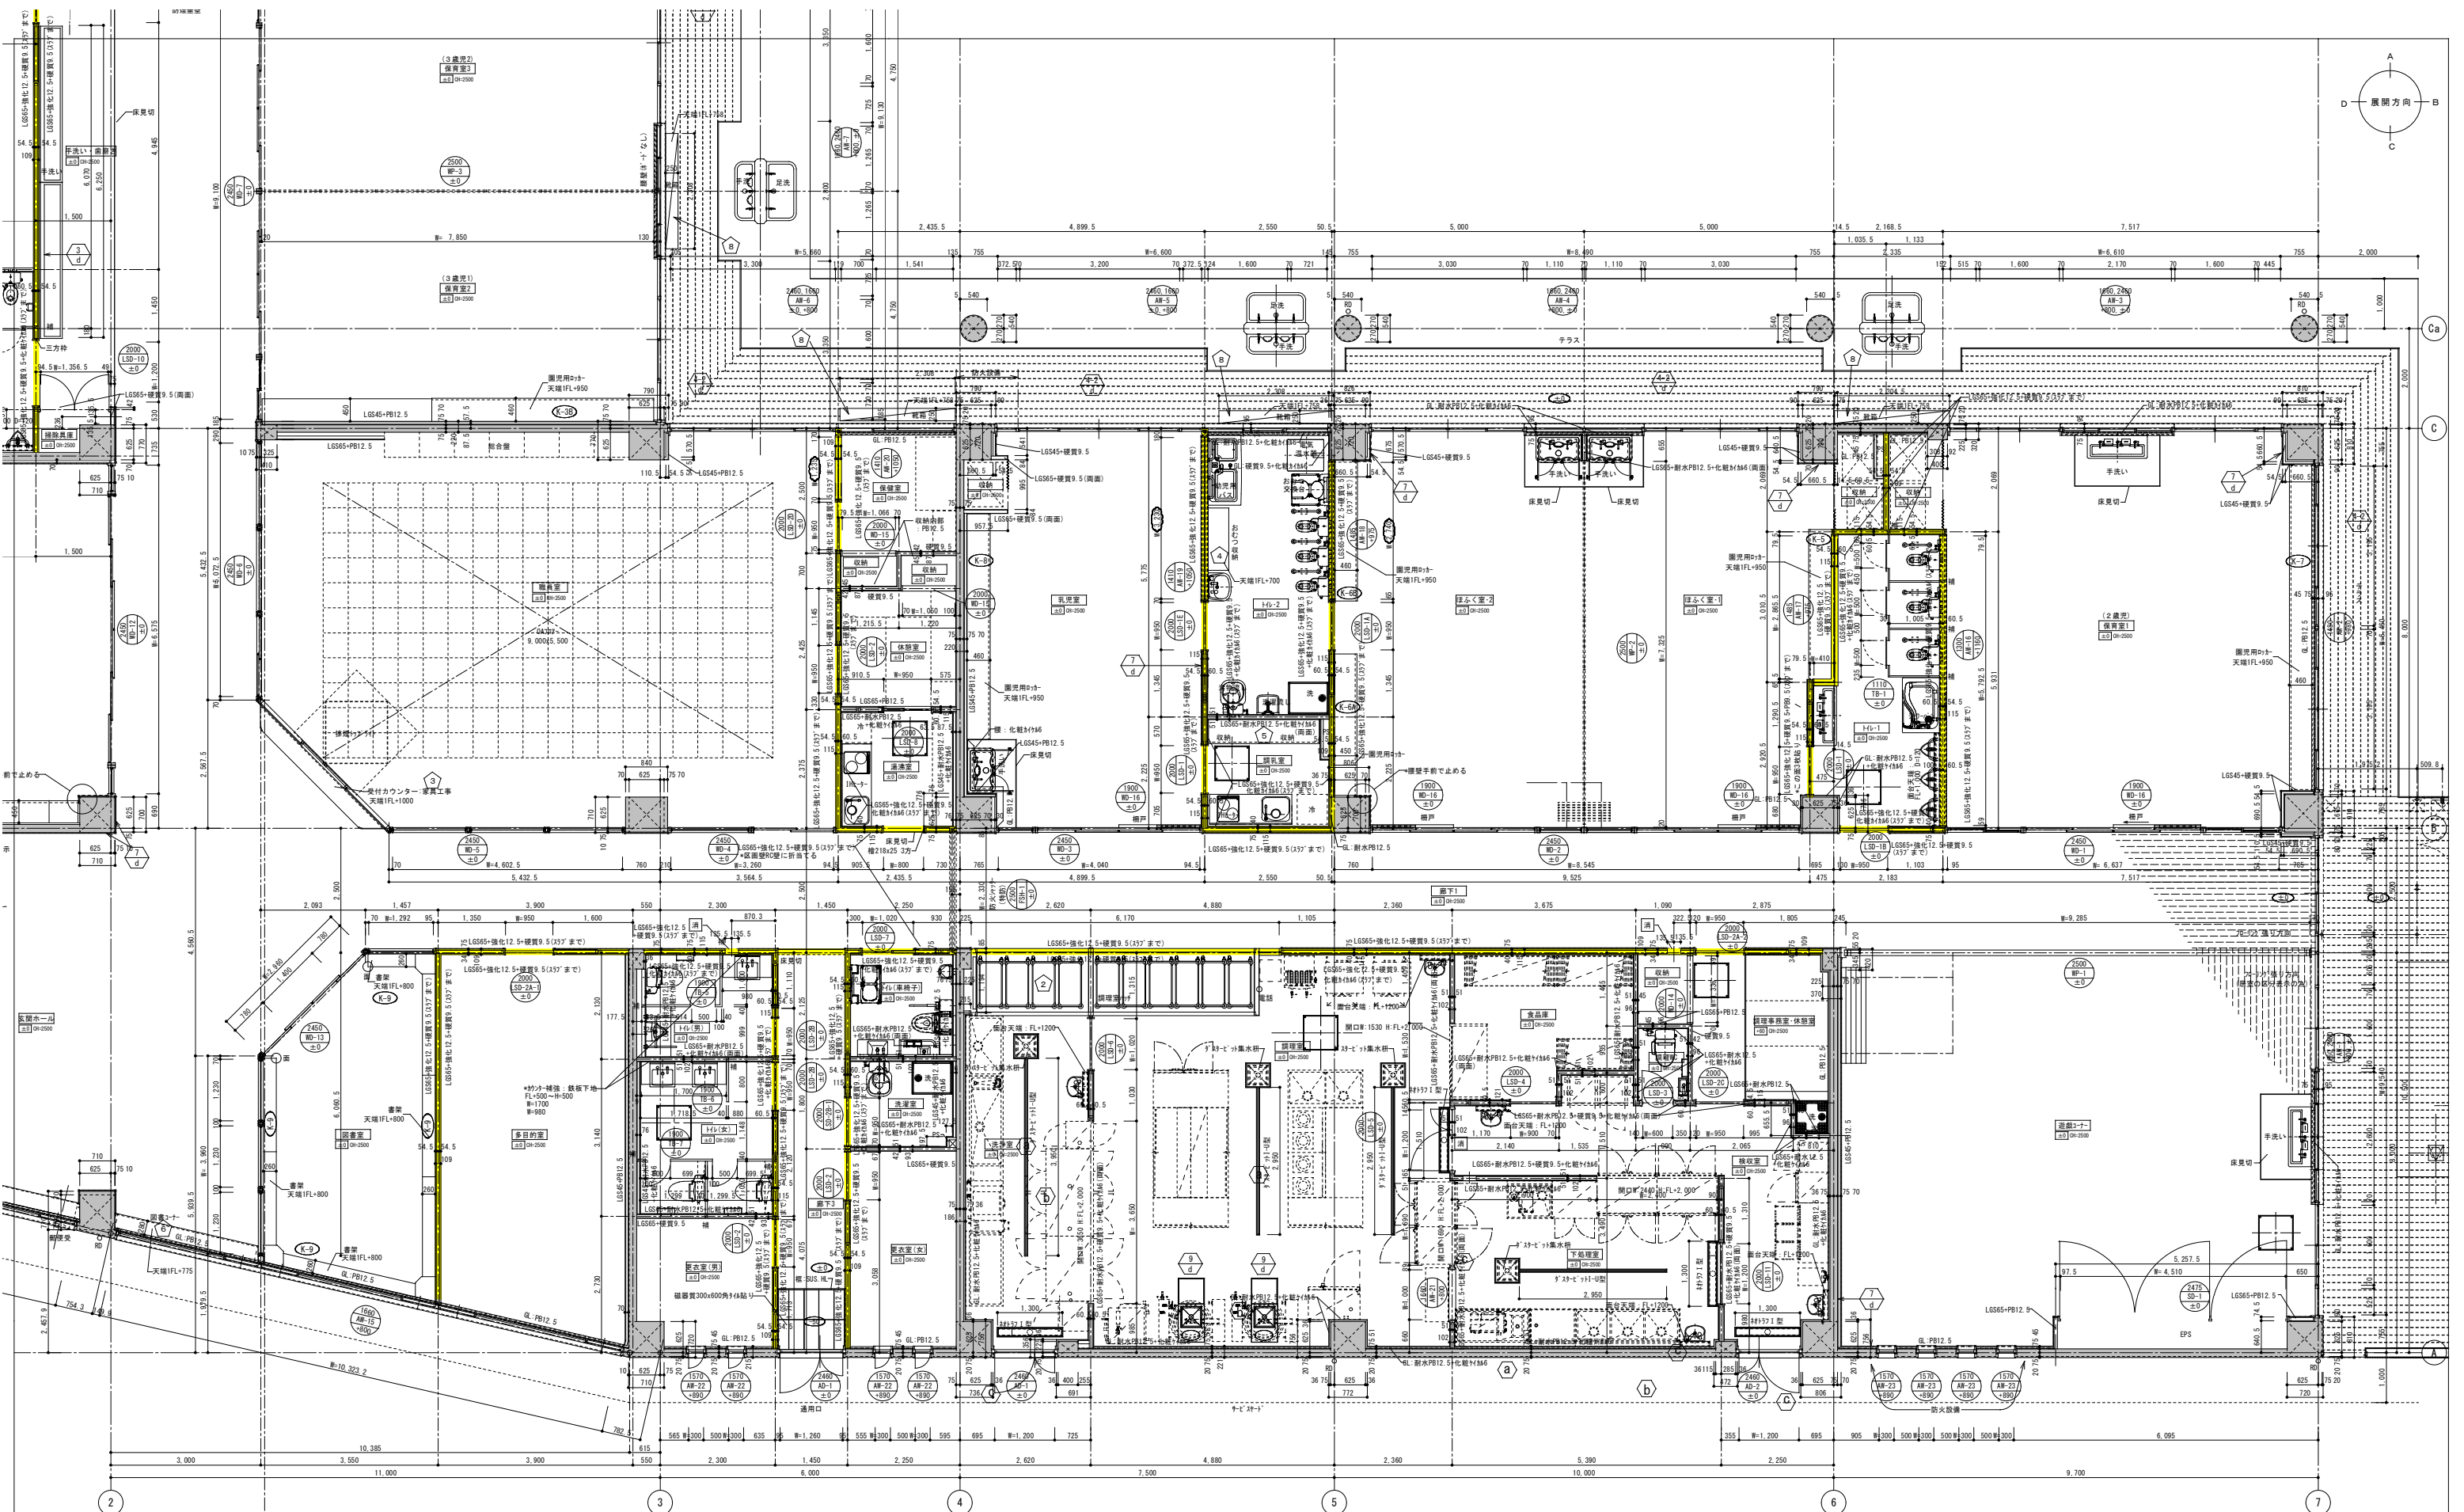

○● → FLからの高さを示す
表記なき部分は、FL+0とする

磯野建築事務所 ISONO ASSOCIATES	一級建築士事務所 香川県知事登録1111号	設計 一級建築士128713号 磯野 達	工事名称 平成29・30年度 引田地区幼保一元化施設建設工事	設計番号 17323	図面番号 A-20
	日付 19 117	製図 一級建築士128713号 磯野 達	図名 1階平面詳細図・1	縮尺 1/60 (1/120)	

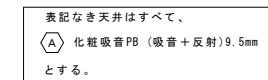

カーテン等種類	仕様	備考
パタパタカーテン	シエバンタ同等品以上 1.5倍ヒダ	ポリエステル100% 防炎品
		グリーン購入法適応品 専用レール
模型ブラインド	モノタッチ25同等品以上	アルミ合金スラット 操作コード抗菌
		ワンコントロールタイプ 自動降下式
遮光カーテン	タルバ開等品以上 2.0倍ヒダ	ポリエステル100% 防炎品
		グリーン購入法適応品 遮光1級
ドレープカーテン	ジーディーランサーⅡ	ポリエステル100% 防炎品
カーテンレール	V20α静音同等品以上	角型 アルミニウム合金 アルマイトクリア仕上
		静音仕様、遊戯室上・紐引き仕様(TOSQn774P+1台 72W)
引き幕	新光線同等 2.0倍ヒダ	アクリル100% 防炎品 電動開閉:TOSQn774P+1台 72W
	裏地付、4寸フリンジ付	レール:中型アルミ (電気工事1次2次側共、設備工事)
ボタン	手動タイプ式 100kg 3点吊 スチールΦ38×L=5000	KT0 101型 加藤裝飾金物同等 実行負荷 40kg