


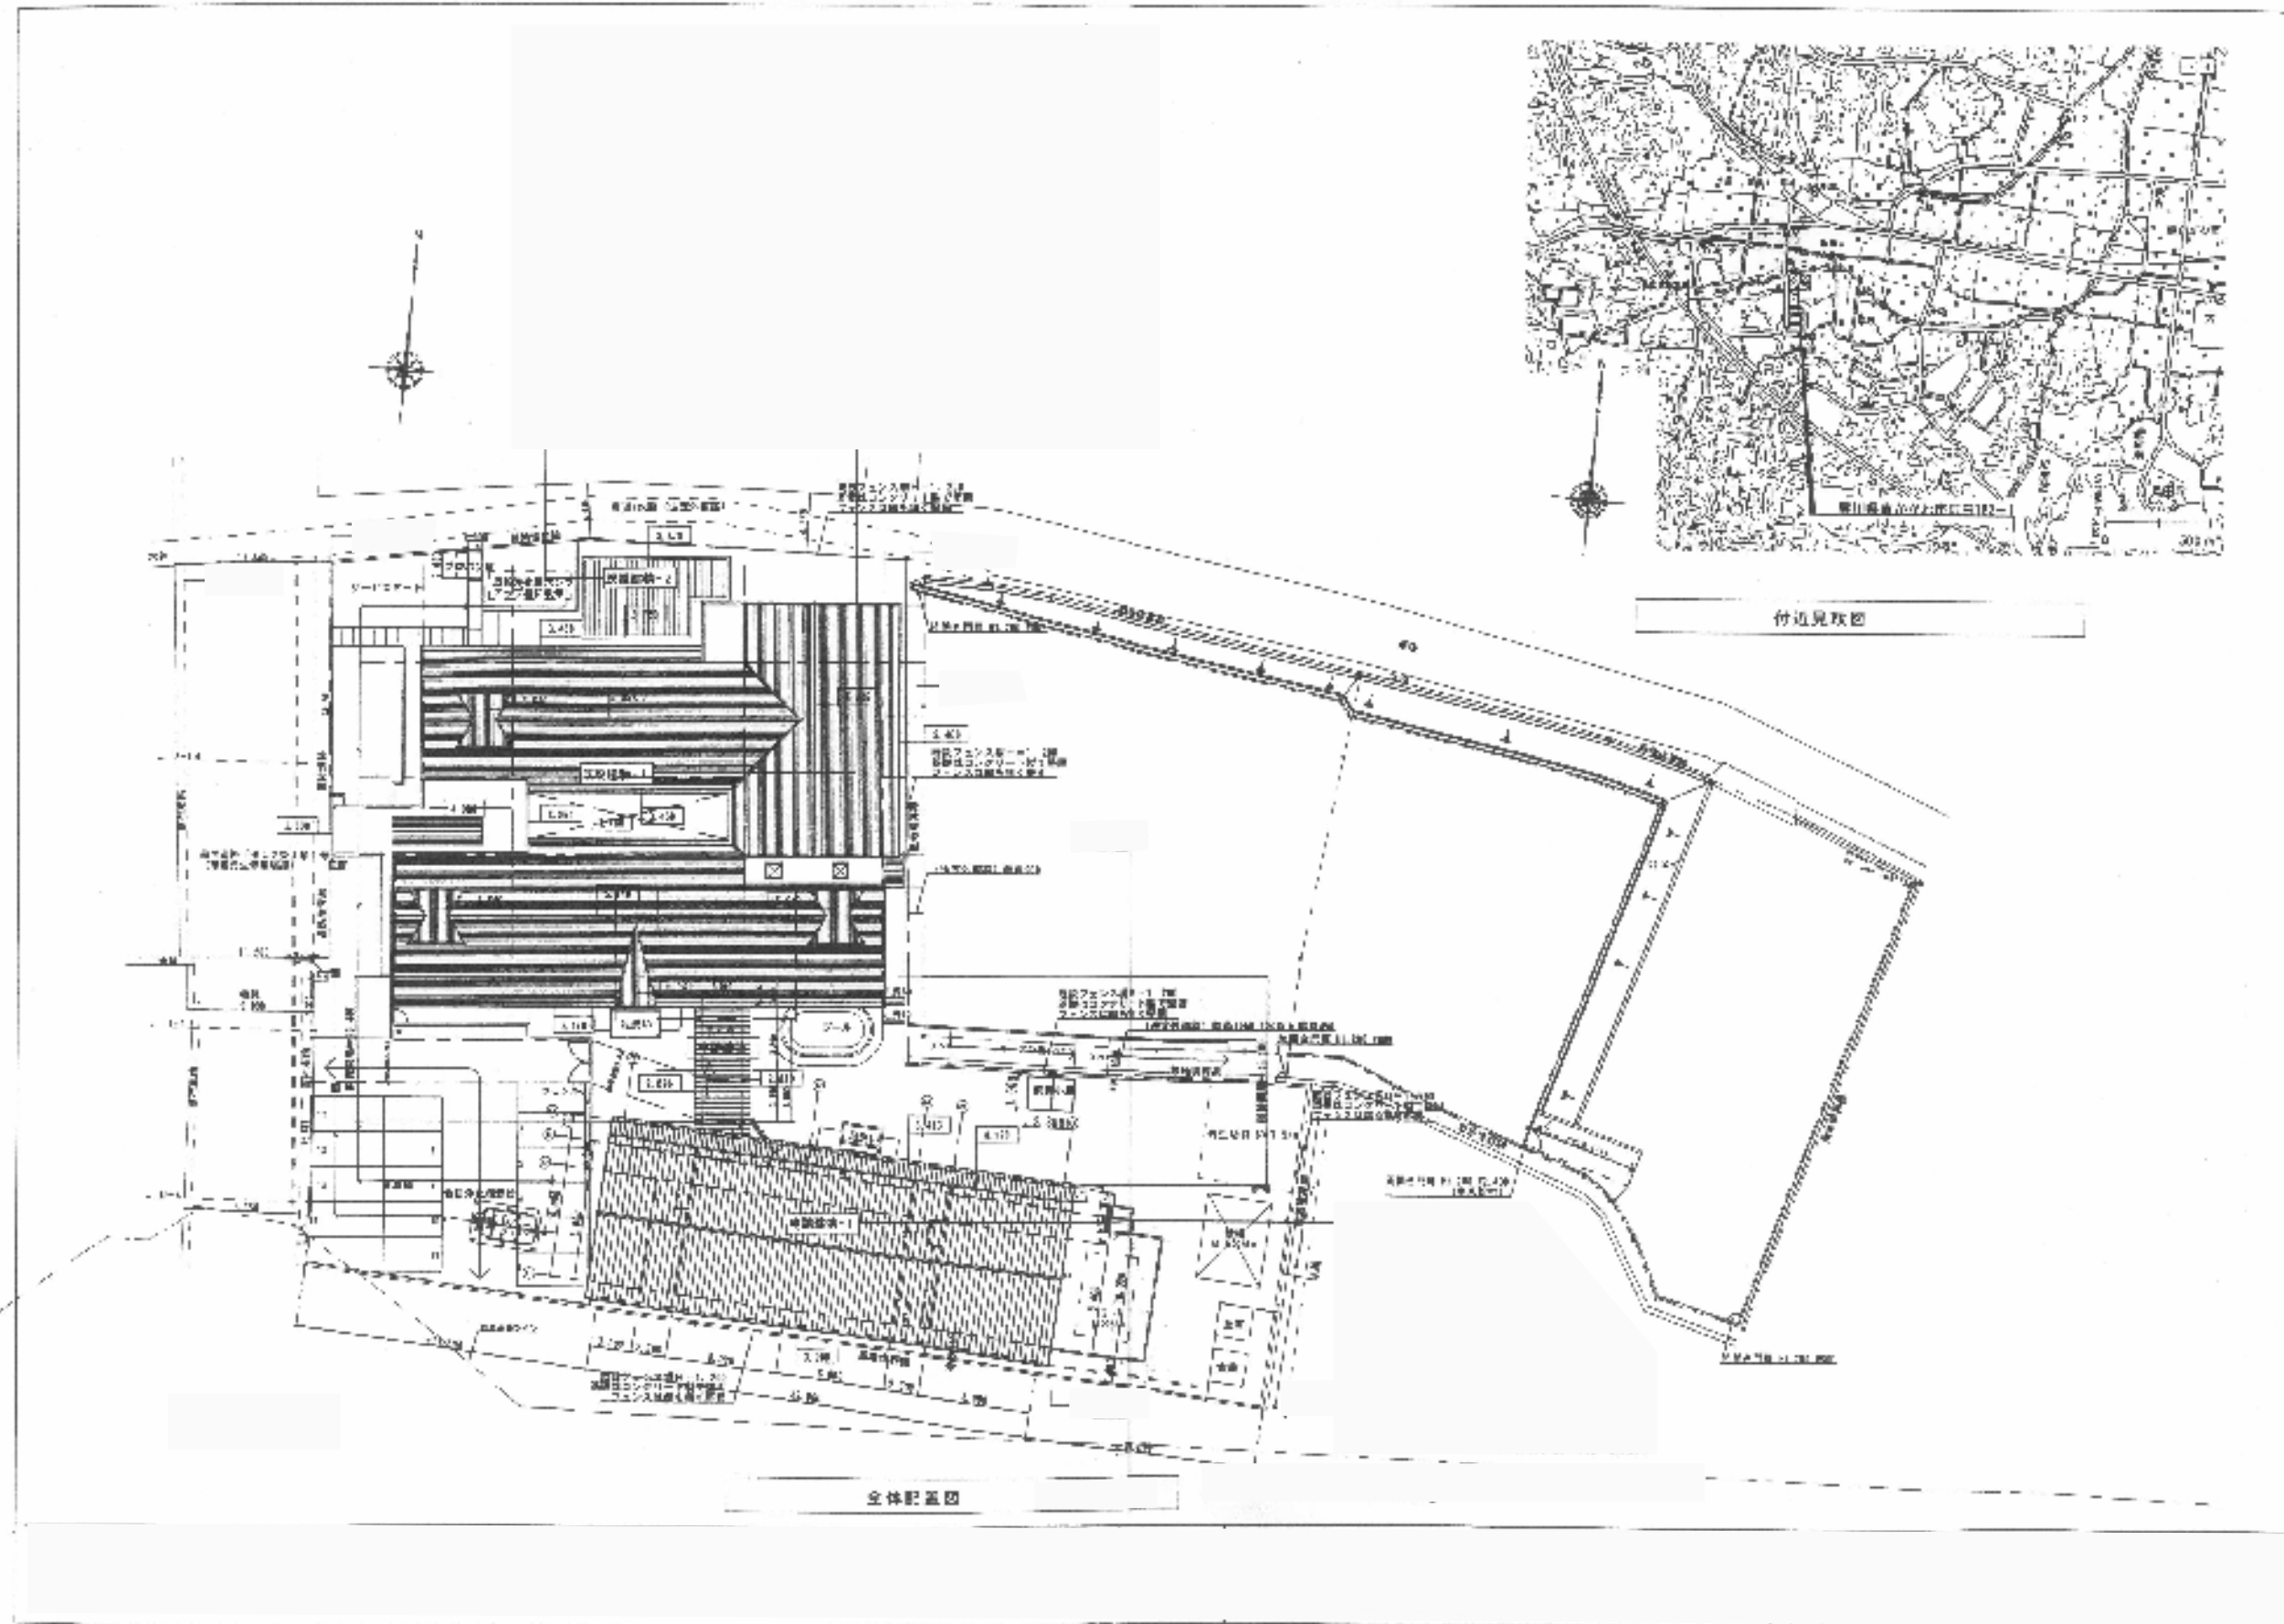

工事名

令和4・5年度 東かがわ市立丹生こども園調理室改修工事

図

種 付近見取・配置図

年月日

縮 尺

年 月 図

番

A-6号

東かがわ市