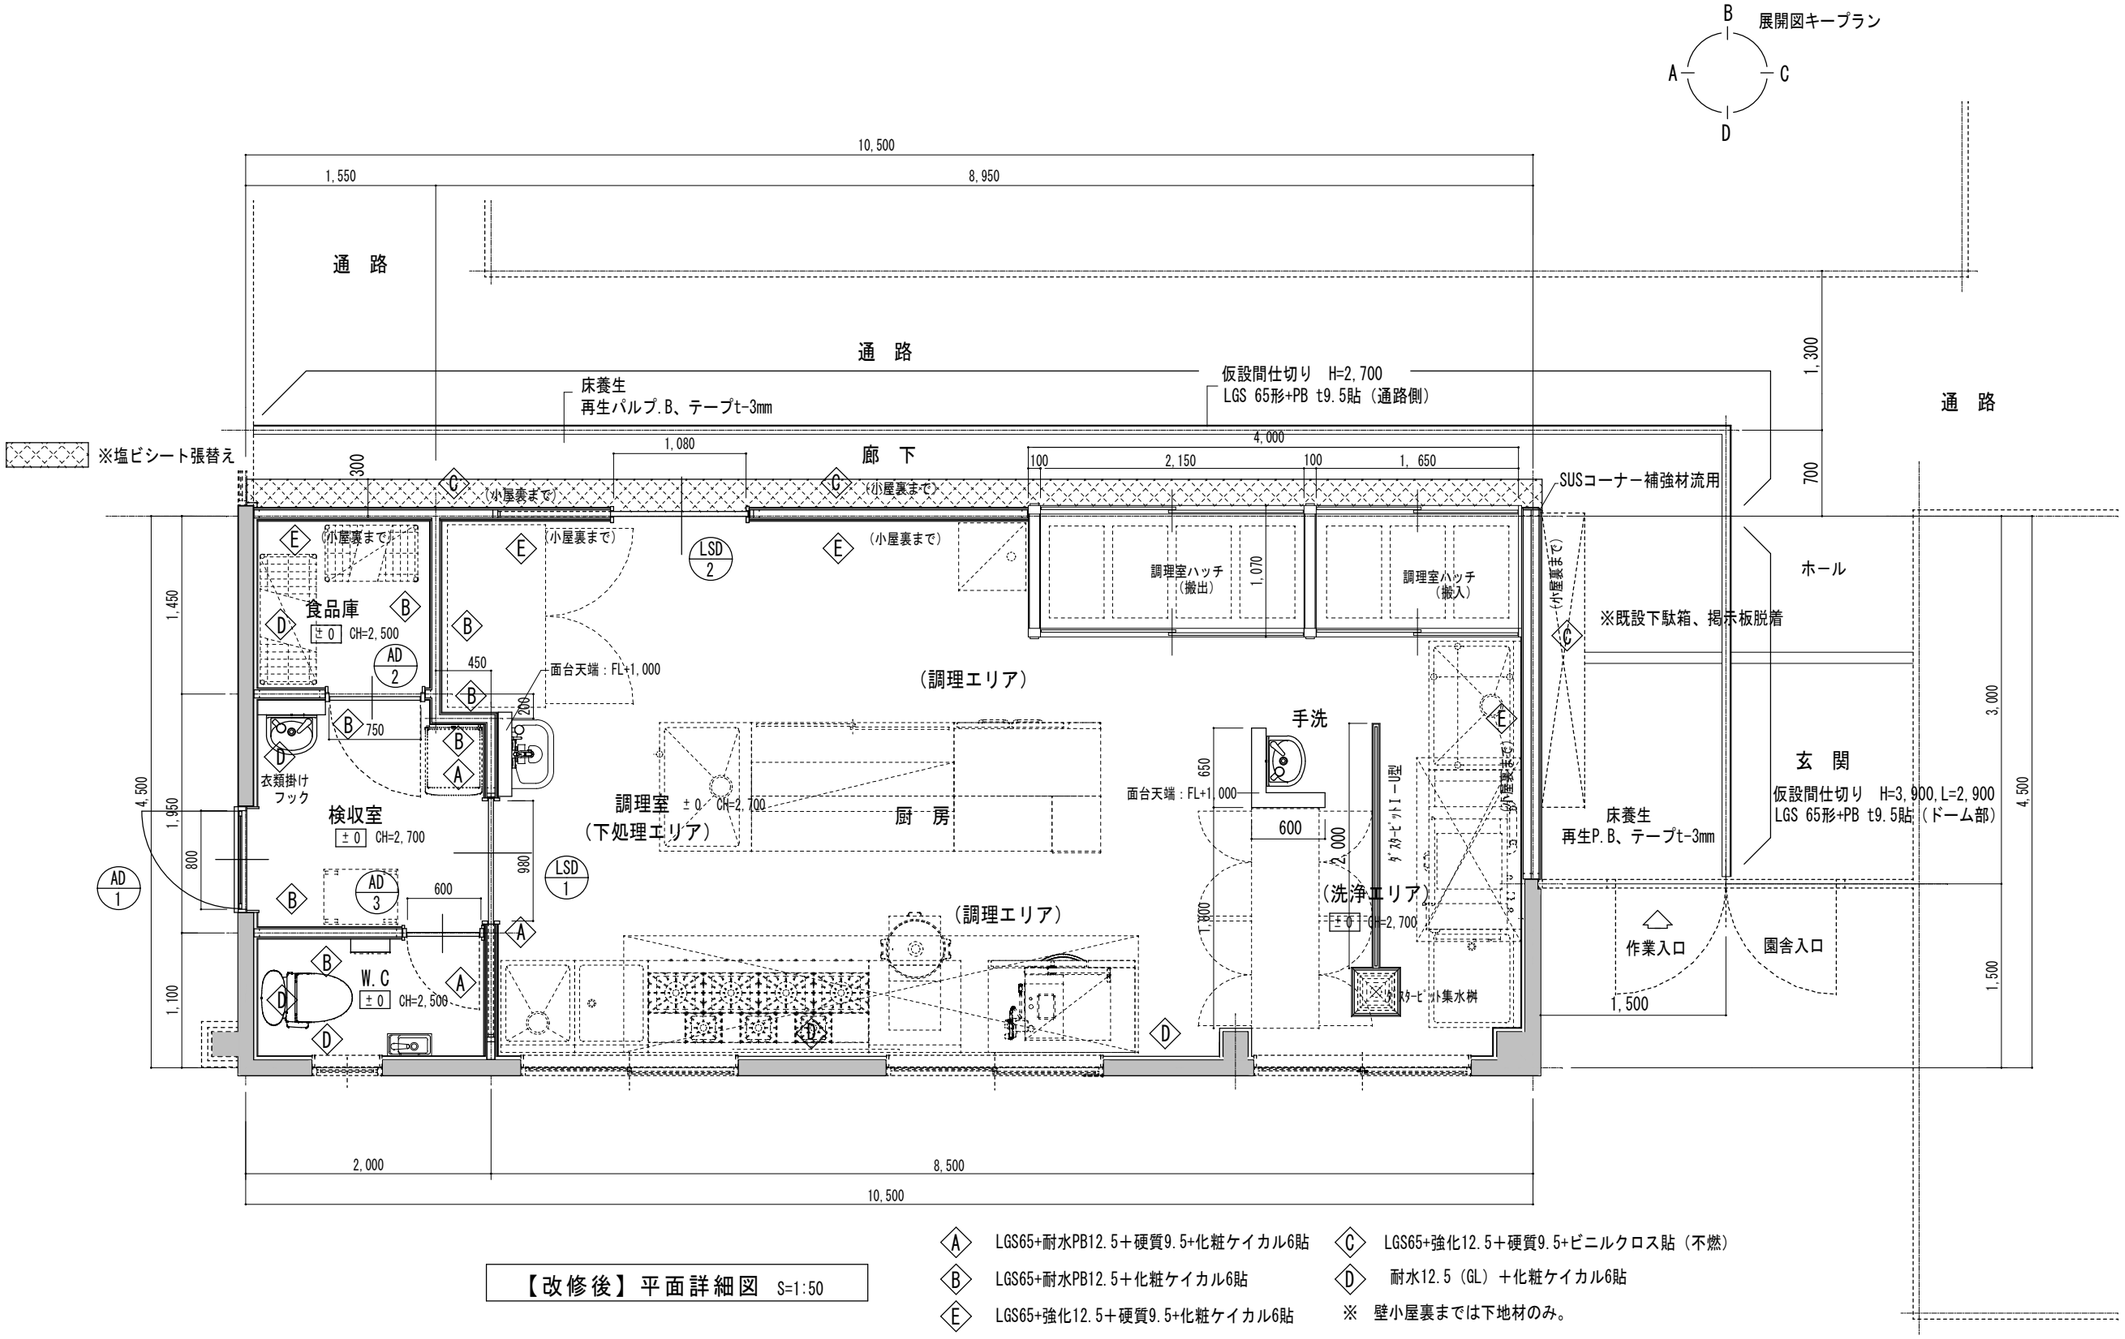

【改修後】平面詳細図　S=1:50

- A　LGS65+耐水PB12.5＋硬質9.5+化粧ケイカル6貼
- B　LGS65+耐水PB12.5＋化粧ケイカル6貼
- E　LGS65+強化12.5＋硬質9.5+化粧ケイカル6貼
- C　LGS65+強化12.5＋硬質9.5+ビニルクロス貼（不燃）
- D　耐水12.5（GL）＋化粧ケイカル6貼
- ※　壁小屋裏までは下地材のみ。

工事名	令和4・5年度 東かがわ市立丹生こども園調理室改修工事	図種	【改修後】平面詳細図	年月日　年　月	縮尺 1:50
図番	A－16号	東かがわ市			