


メーカーリスト	
(株) 中西製作所	(株) ワコー製作所
ホシザキ (株)	(株) 三青社
日本調理器 (株)	四国厨房器製造 (株)
(株) A I H O	

※調理器リスト		【公共仕様外】 (参考寸法・参考品番)	
①	移動台	600*450*800	
②	検査用冷凍庫	460*585*1,110	VF-K120X
③	シェルフ	1,062*460*1,587	P1590-4/MS1070-4
④	シェルフ	758*460*1,587	P1590-4/MS760-4
⑤	冷凍冷蔵庫	1,490*800*1,950	GRD-151PM
⑥	一層シンク	600*750*800	
⑦	水切台	600*750*800	
⑧	ガステーブル	1,800*750*800	XY-1857T
⑨	炊飯台	750*750*800	
⑩	ガス炊飯器	569*485*447	RR-550C
⑪	ブラストチラー	750*750*850	QXF-005SFLT
⑫	一層シンク	1,200*750*800	
⑬	作業台	1,650*450*800	
⑭	作業台	800*450*800	
⑮	スチームオーブン	700*640*905	CS13A-G5
⑯	台下戸棚	1,650*600*800	
⑰	製氷機	398*450*800	FIC-A25KT3
⑱	コールドテーブル (冷)	1,200*600*800	LCC-120RE
⑲	上 棚	1,650*400*1段	
⑳	ラックシェルフ	1,050*400*1段	
㉑	一層ソイルドテーブル	1,600*700*850	
㉒	食器洗浄機	907*695*1,509	A500-GHA26N
㉓	クリーンテーブル	(900)*700*850	
㉔	消毒保管機	1,750*550*1,900	MCS-20-e

※ ㉑ L=寸法は現場据付け可能寸法とする。

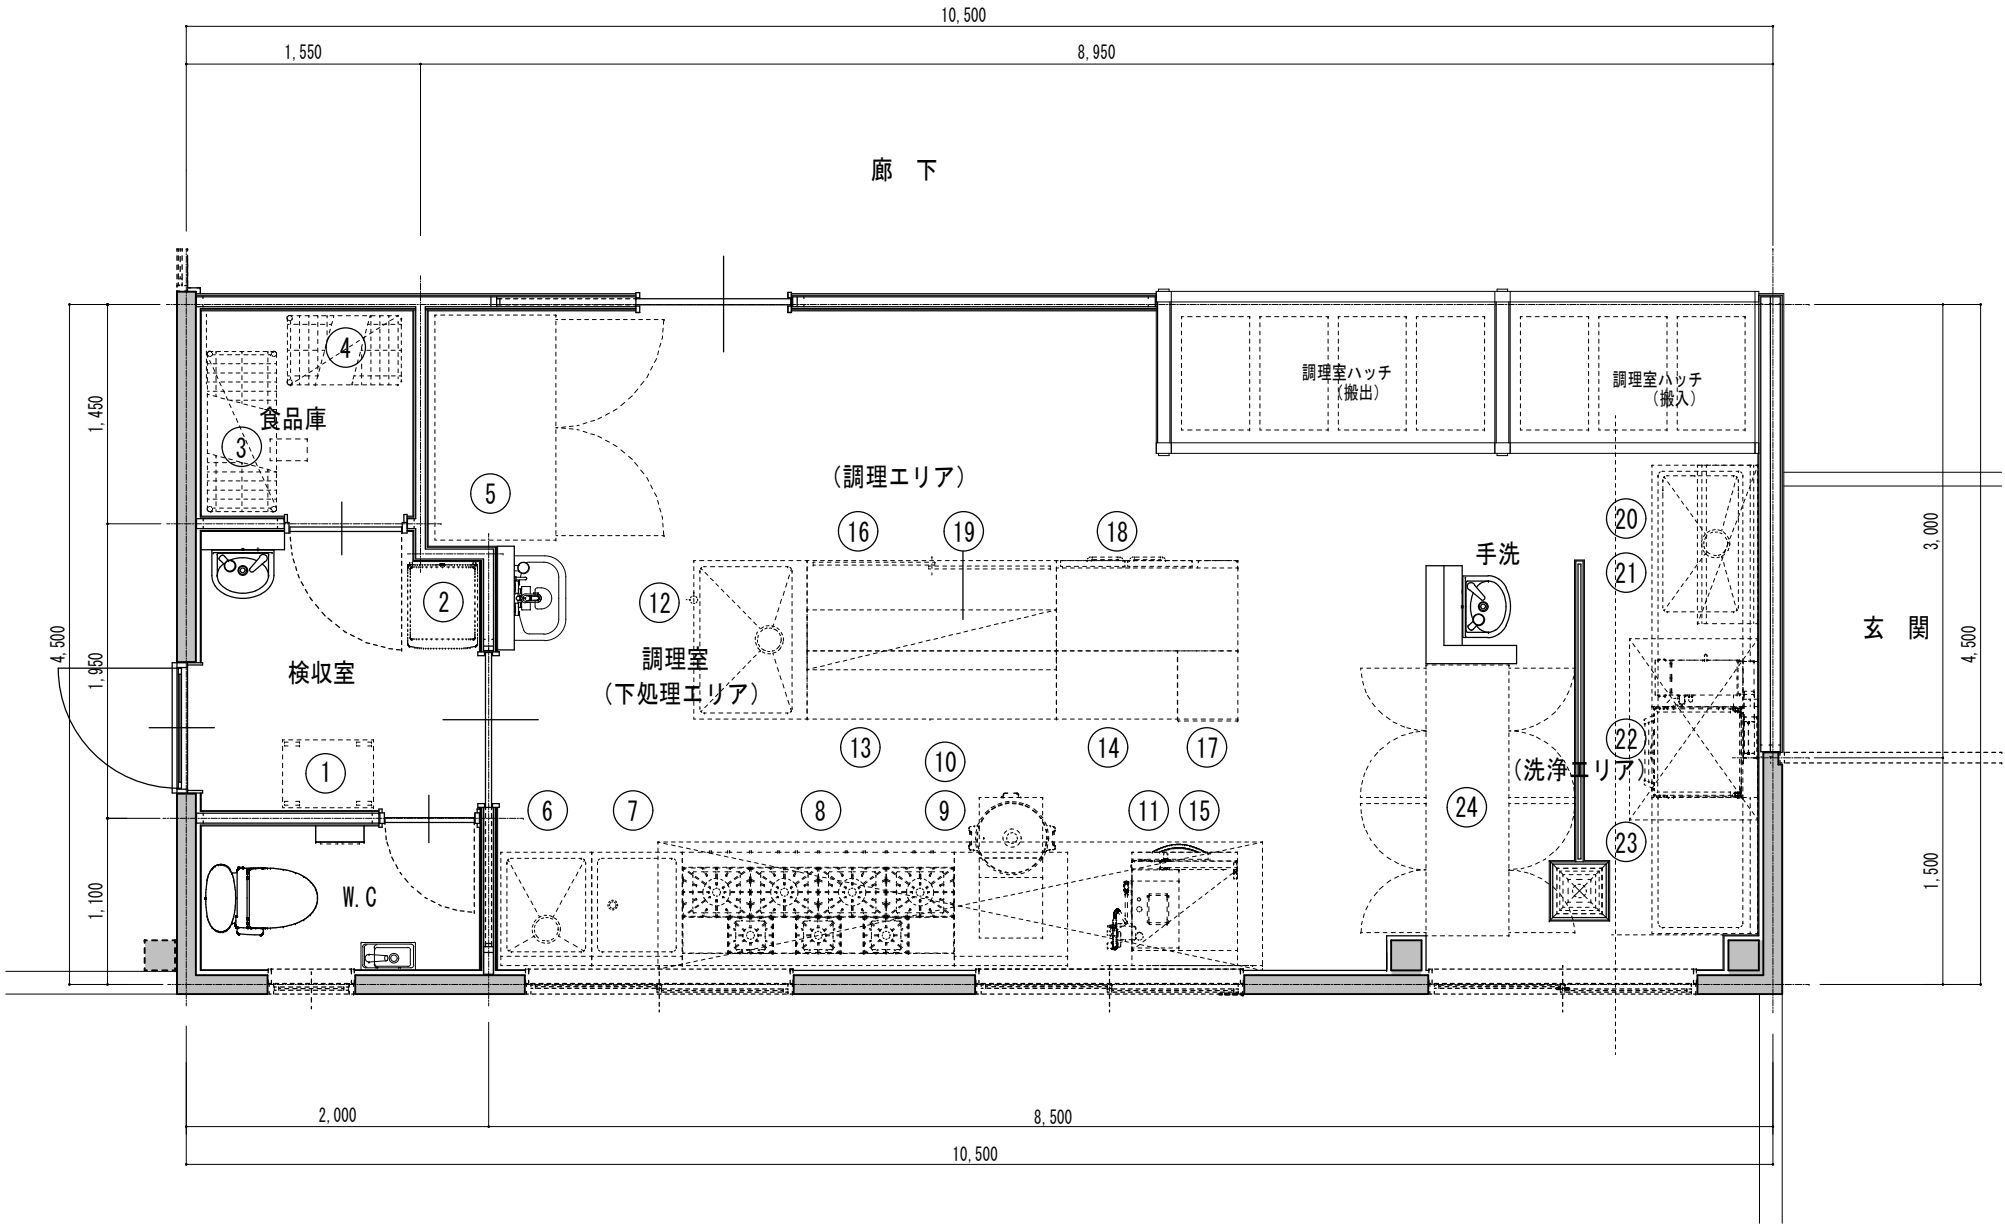

【改修後】厨房機器配置図図 S=1:50

※作業台の寸法確認

工事名

令和4・5年度 東かがわ市立丹生こども園調理室改修工事

図 種
【改修後】
厨房機器配置図

年月日
縮 尺 1:50

年 月 図 番
A - 27号

東かがわ市