






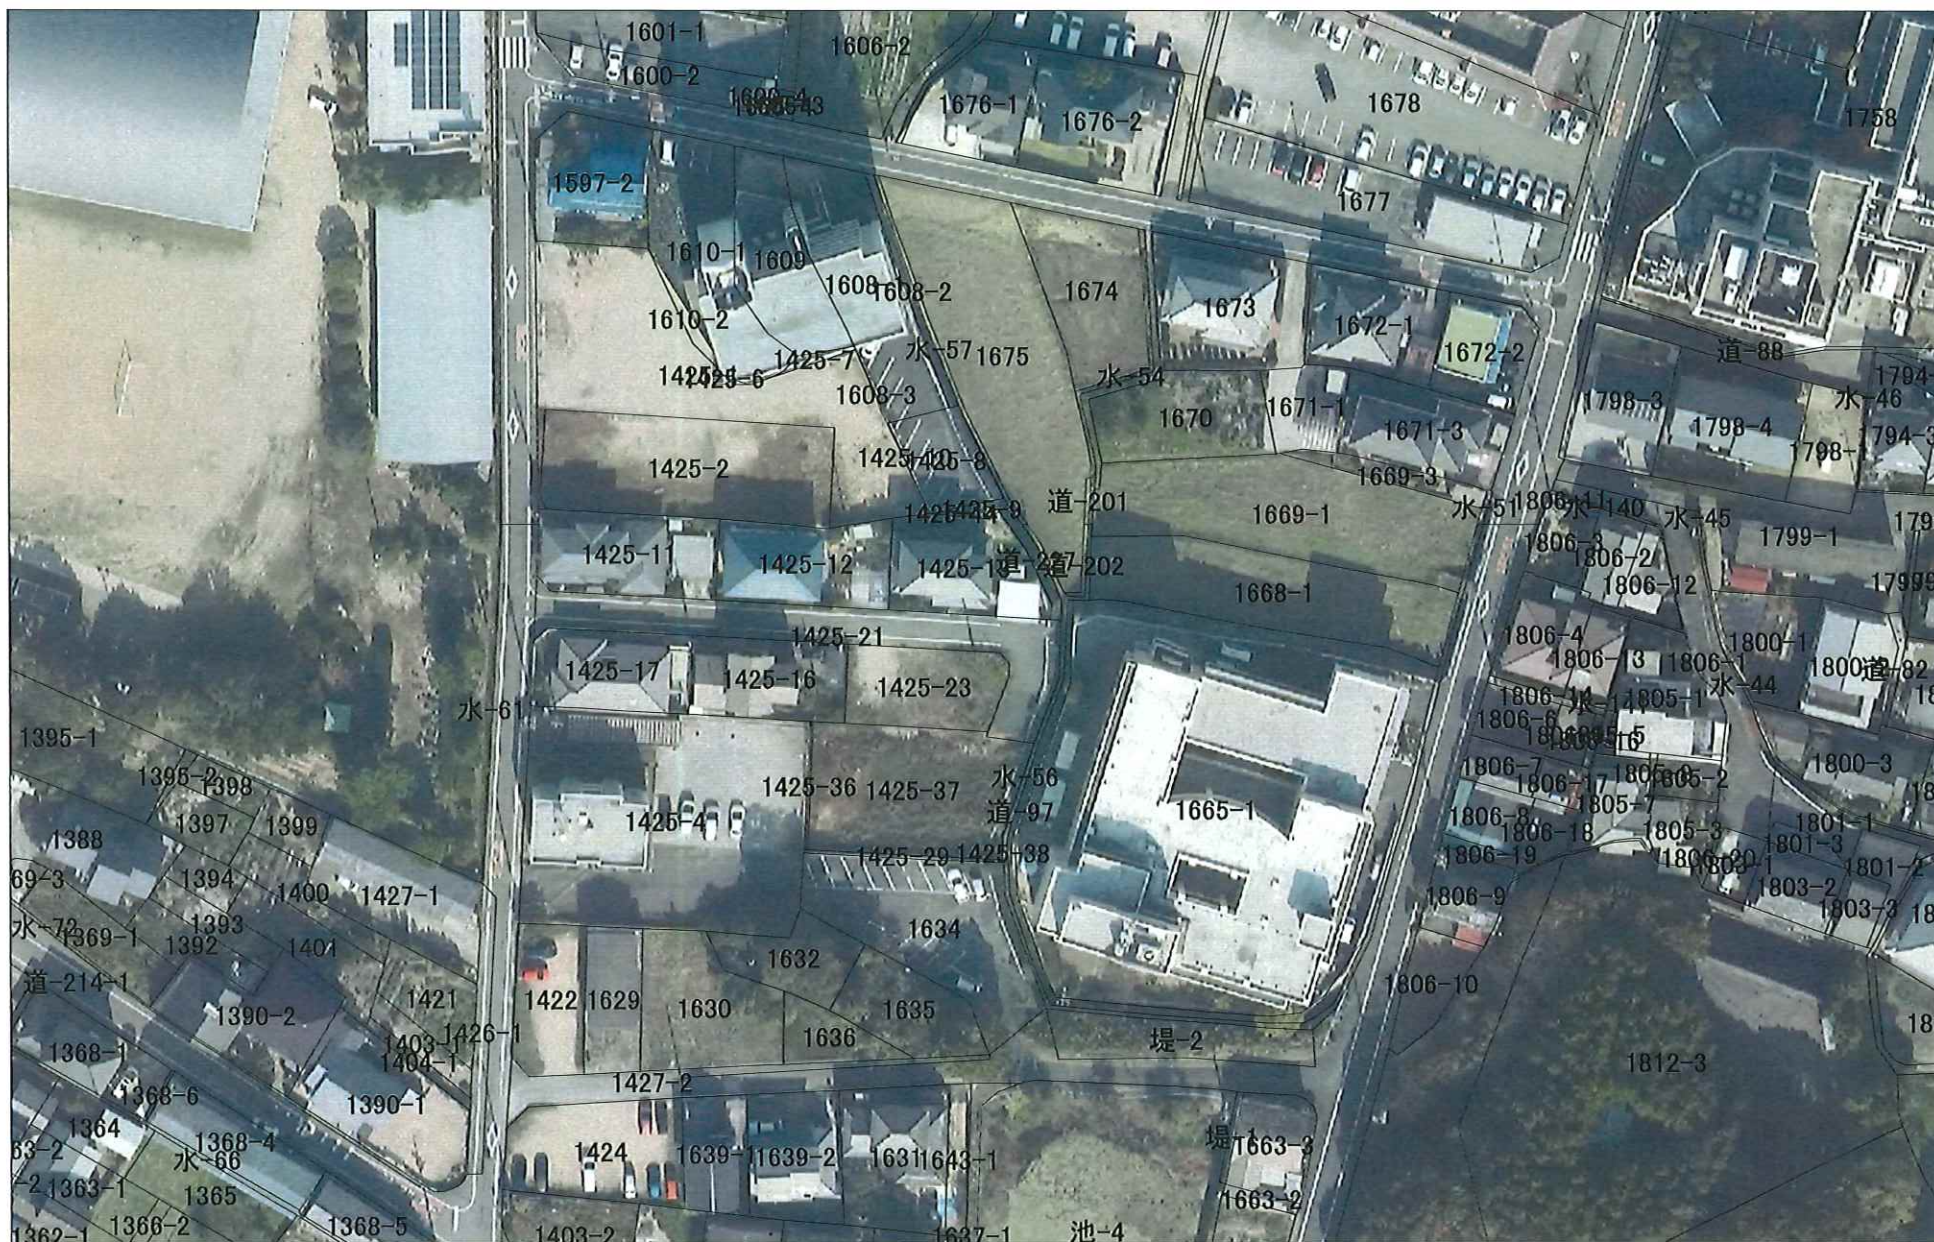

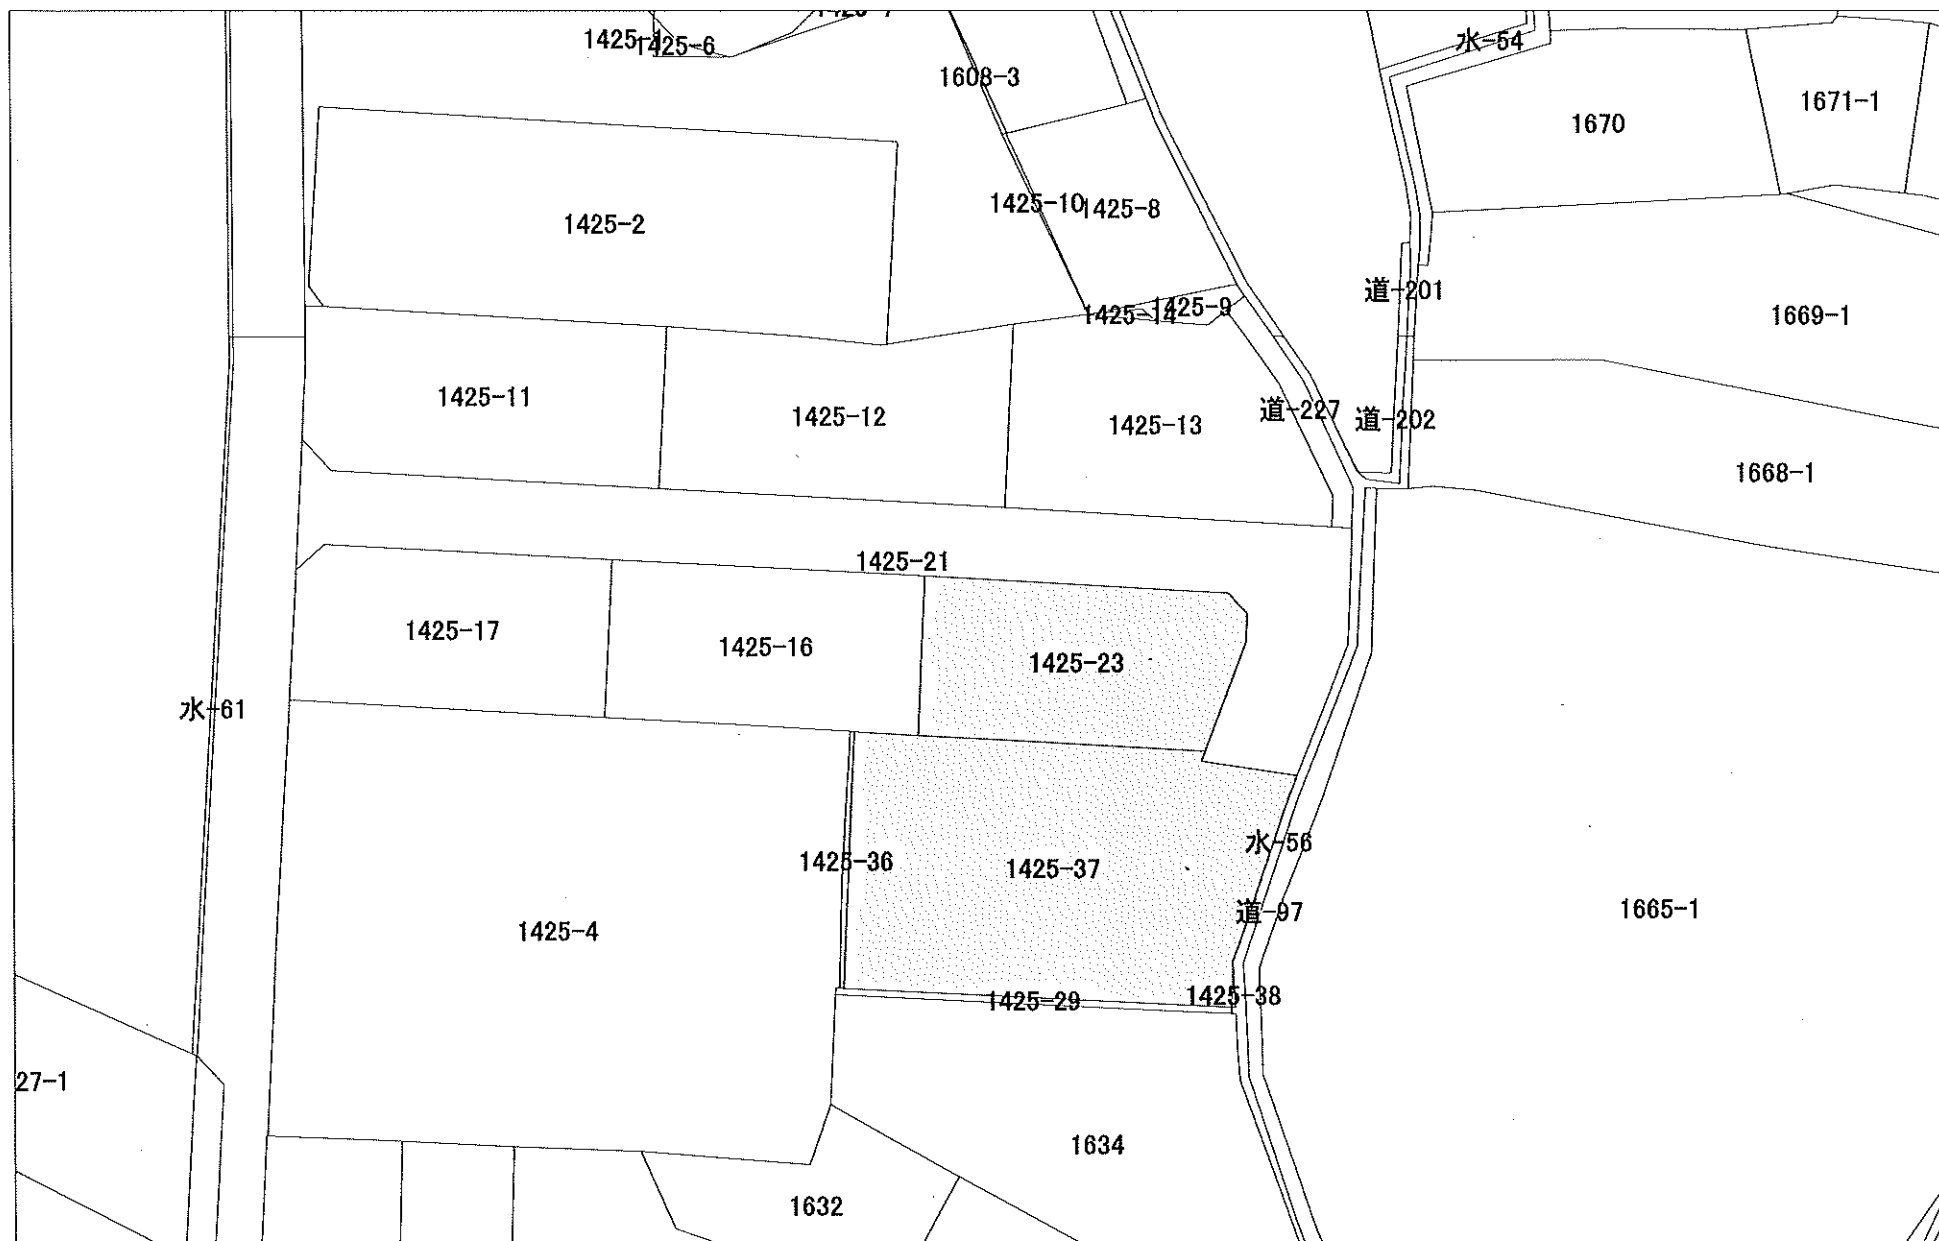

番 号	整 理 番 号
19	144-0
地 番	
三本松1425-23他2筆	
登 記 地 目	宅地
登 記 地 積 (㎡)	746.08
特 記 事 項	
都 市 計 画 区 域	内
用 途 指 定 の 有 無	有
急 傾 斜 / 土 砂 災 害 警 戒 区 域	外
備 考	
用途指定：第2種中高層住居専用地域	
売却価格(参考)	15,700,000 円

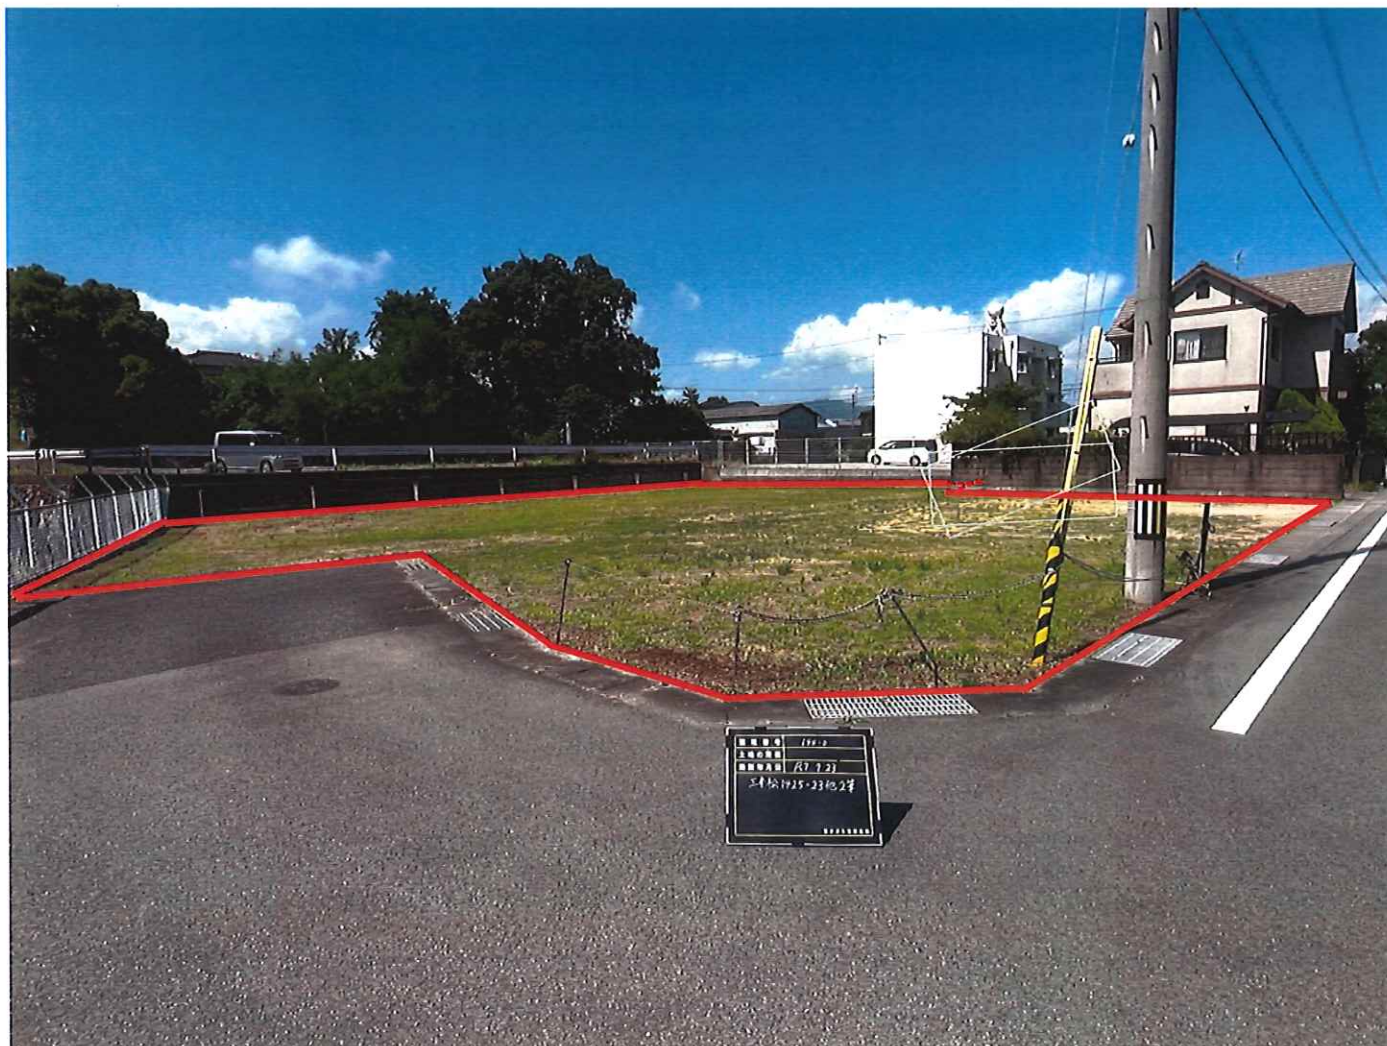

番 号	整 理 番 号
19	144-0
地 番	
三本松1425-23他2筆	
登 記 地 目	宅地
登 記 地 積 (m ²)	746.08
特 記 事 項	
都 市 計 画 区 域	内
用 途 指 定 の 有 無	有
急 傾 斜 / 土 砂 災 害 警 戒 区 域	外
備 考	
用途指定：第2種中高層住居専用地域	
売却価格(参考)	15,700,000 円