


白鳥温泉 概要(R5.4～閉館中)


住所	東かがわ市入野山465番地
交通	高松自動車道白鳥大内ICより20分
営業時間	10:00～21:00
定休日	無し
入浴料金	大人/400円 子ども/200円 高齢者、障害者/200円
駐車場	約100台
付属施設	食堂、大広間、休憩室、会議室、売店、テニスコート、ゲートボール場
宿泊施設	18室 H30稼働率:27%
浴室	大浴槽、気泡風呂、水風呂、サウナ
泉質	単純硫黄冷鉱泉 源泉温度 14.7℃ 湧出量 20ℓ/分 PH値 9.2 成分総計 0.89g/kg
指定管理料(R4年額)	9,360千円(税込)
指定管理期間(満了日)	令和5年3月31日 満了後、閉館
建築年	昭和53年(老人福祉センター) 昭和54年(自然休養村センター) 昭和53年4月業務開始
法定耐用年数(経過年数)	39年(R5.4時点で45年経過)
構造階数	鉄筋コンクリート造地下1階地上2階建
延床面積	2,595㎡
建築費	378,318千円
写真	 




項 目	H30	H31(R1)	R2	R3	R4
総利用者数	74,806	81,400	59,529	61,452	74,134
うち入浴者数	68,529	75,015	57,667	59,363	69,360
うち宿泊者数	3,331	3,651	1,486	1,824	4,362
うち宴会利用者数	2,946	2,734	376	265	412

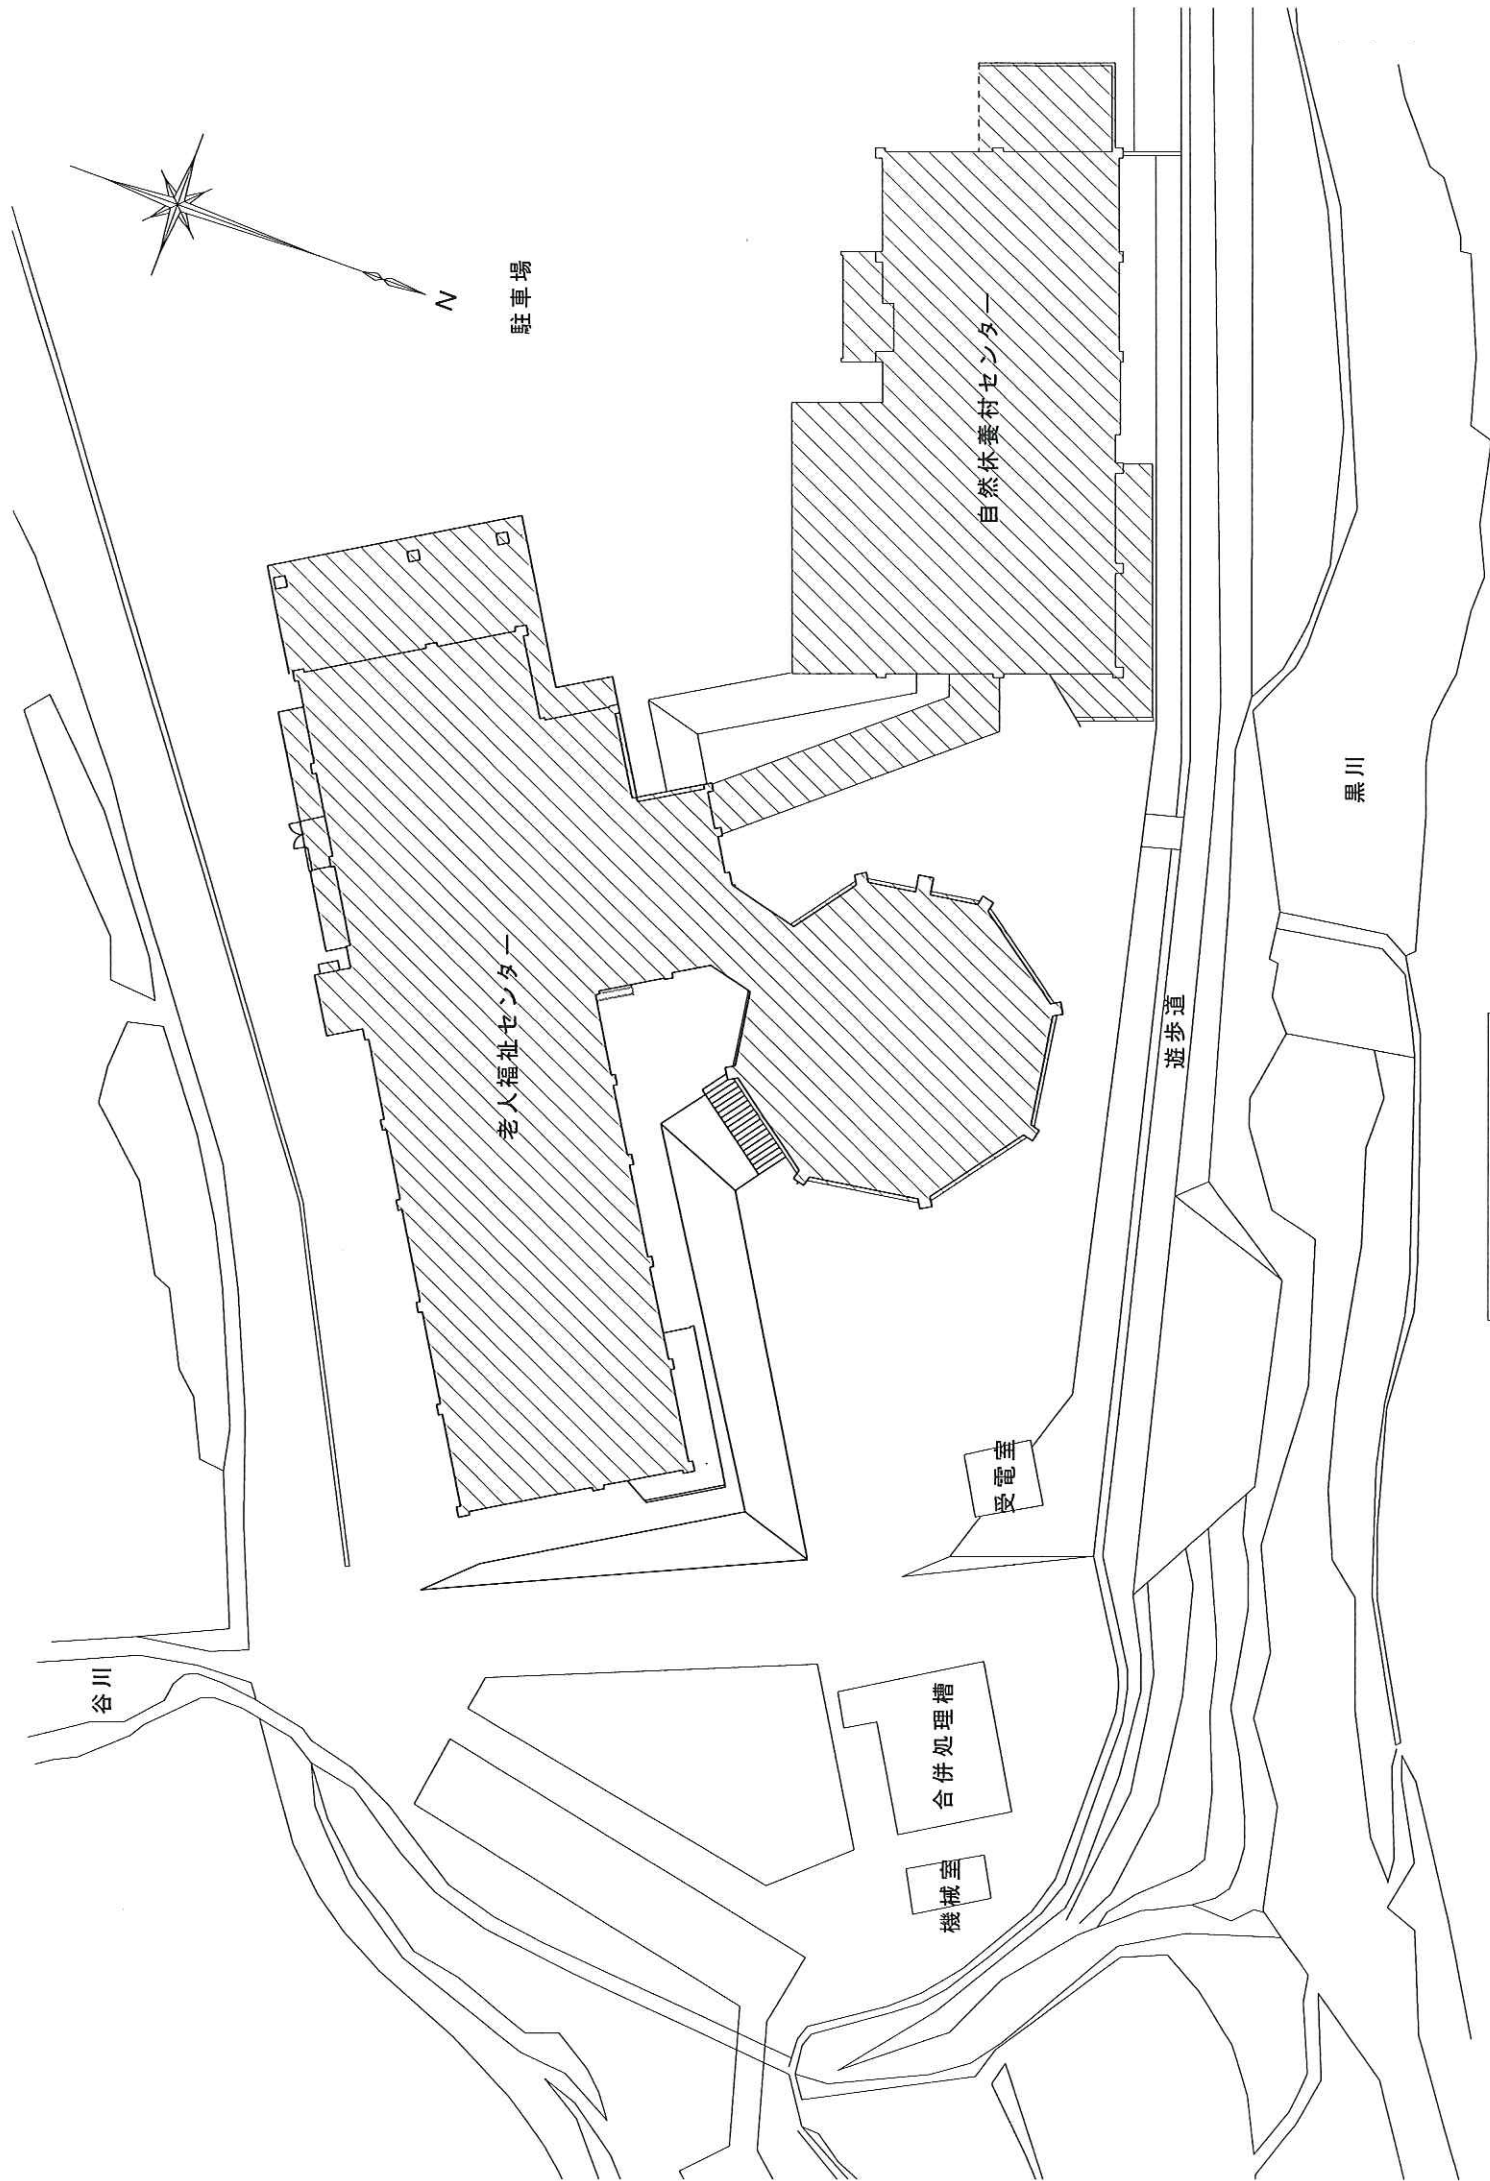




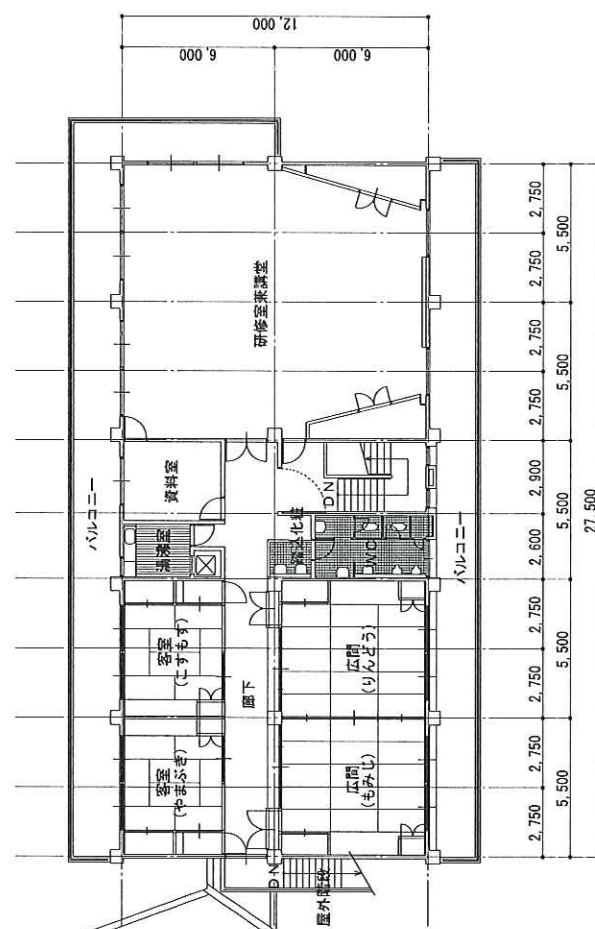

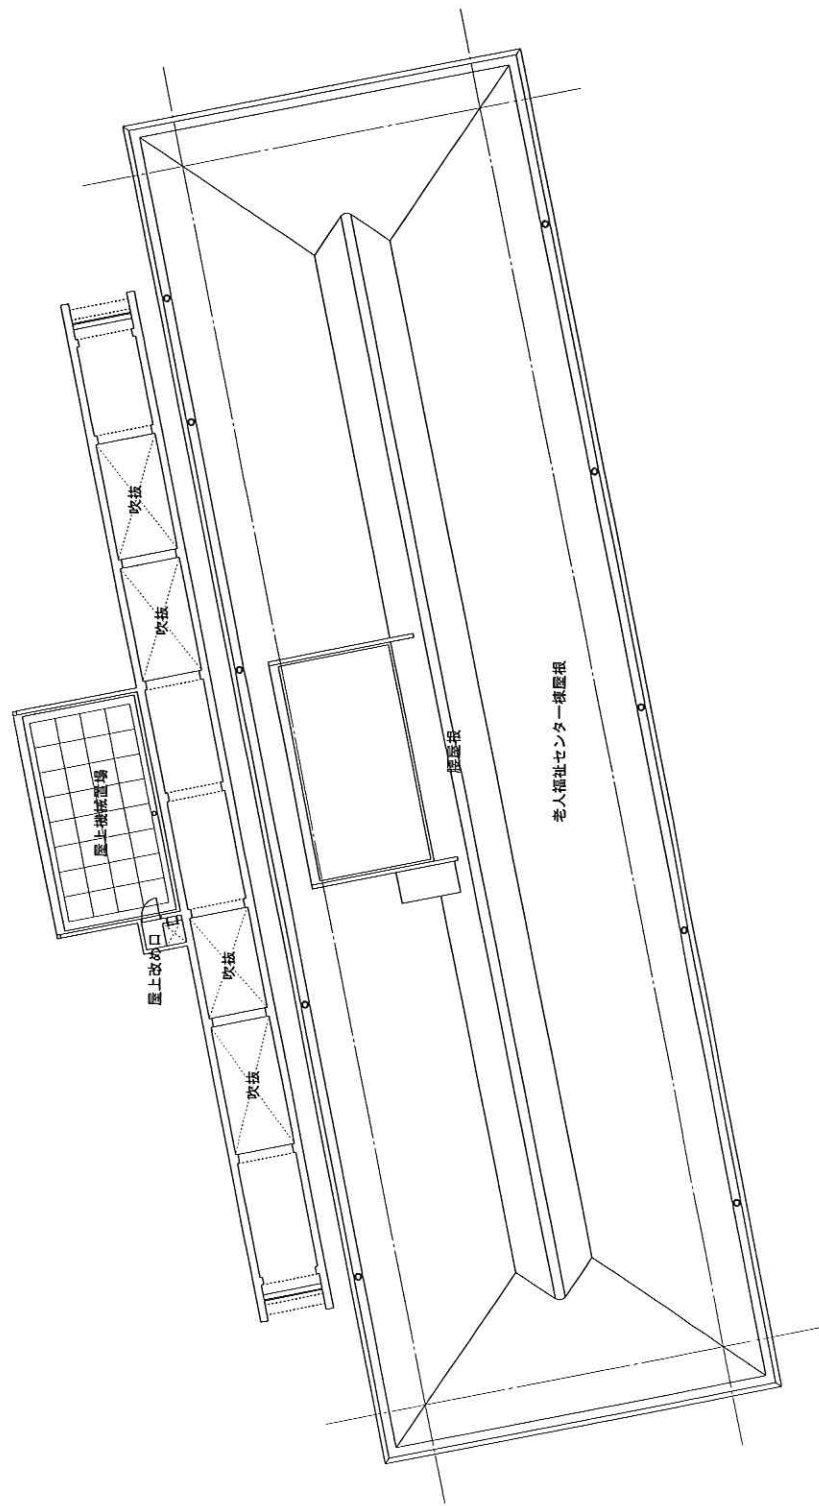


老人福祉センター

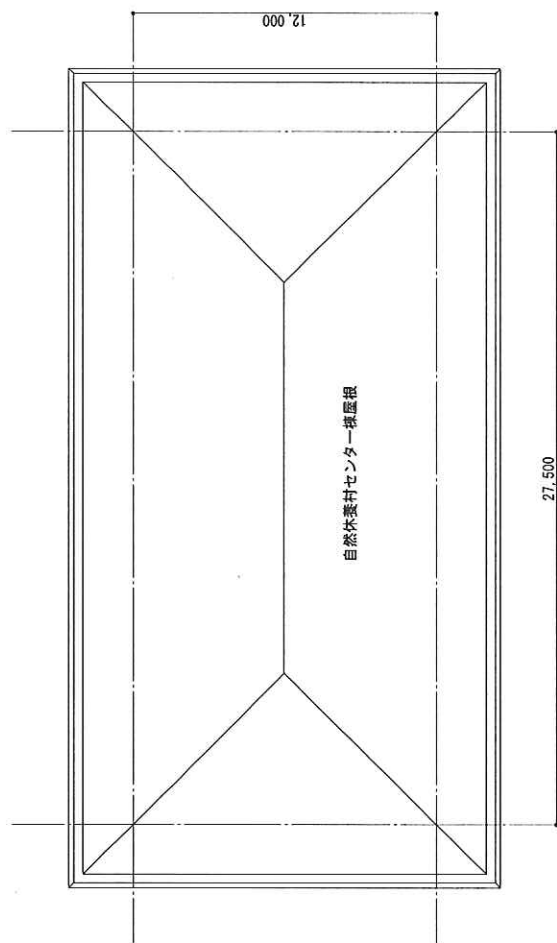


腰屋根 平面図及び屋根 伏図 S=1/300

自然休養村センター

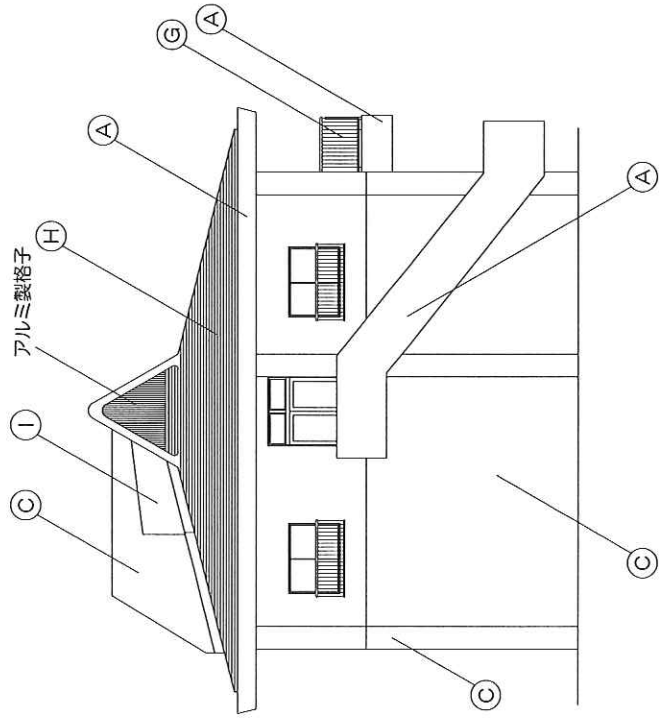


老人福祉センター棟 東立面図 S=1/200

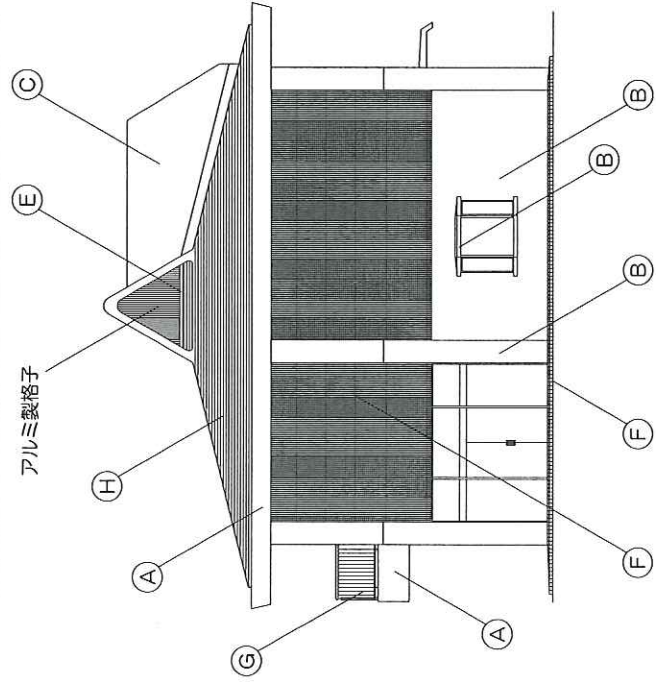


老人福祉センター棟 西立面図 S=1/200


(A)	コンクリート打放し 吹付タイル吹付
(B)	モルタル刷毛引 吹付タイル吹付
(C)	モルタル刷毛引 エマルスキン吹付
(D)	モルタル磨き
(E)	防水モルタル磨き
(F)	外装タイル張り
(G)	手摺
(H)	均しパーライトモルタルt-30シングル書き
(I)	均しモルタルゴレーシックスベルシートt-1mm着色防水

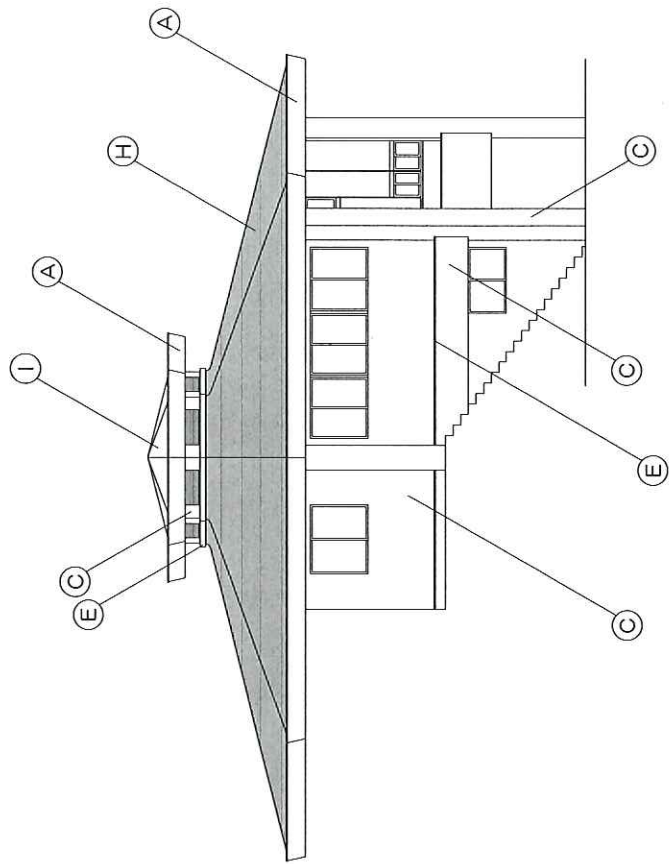


浴場棟 立面図 S=1/200

①	均しモルタルゴレーックスペルシートt-1mm着色防水
②	均しモルタルt-30シングル葺き
③	手摺
④	外装タイル張り
⑤	防水モルタル磨き
⑥	モルタル磨き
⑦	モルタル刷毛引 エマルスキン吹付
⑧	モルタル刷毛引 吹付タイル吹付
⑨	コンクリート打放し 吹付タイル吹付

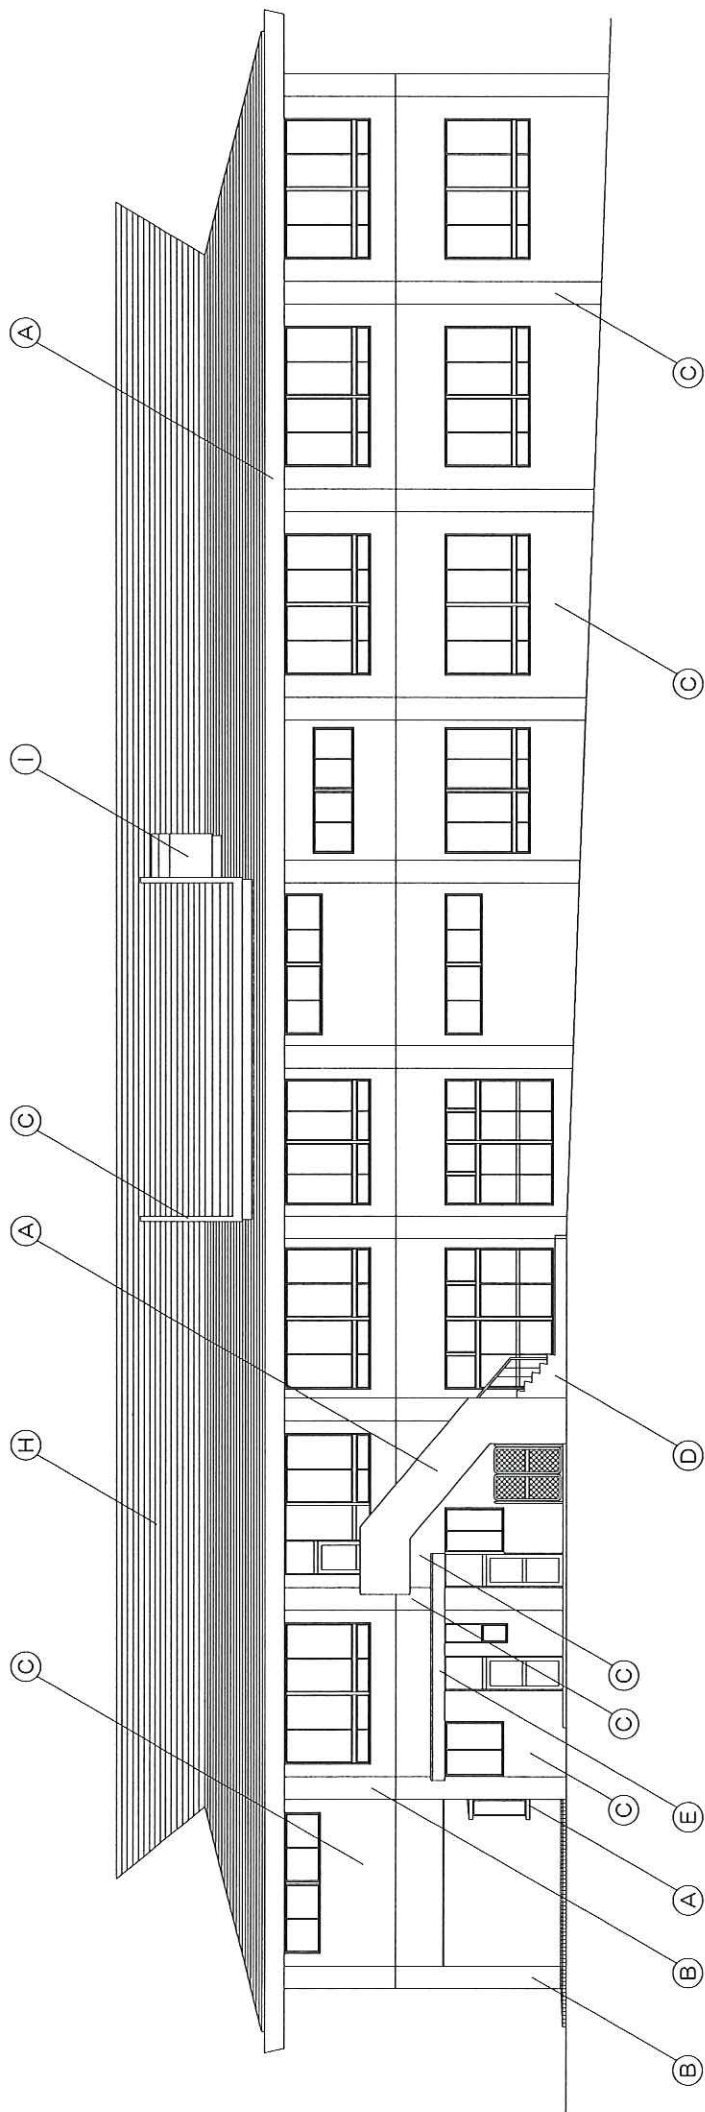

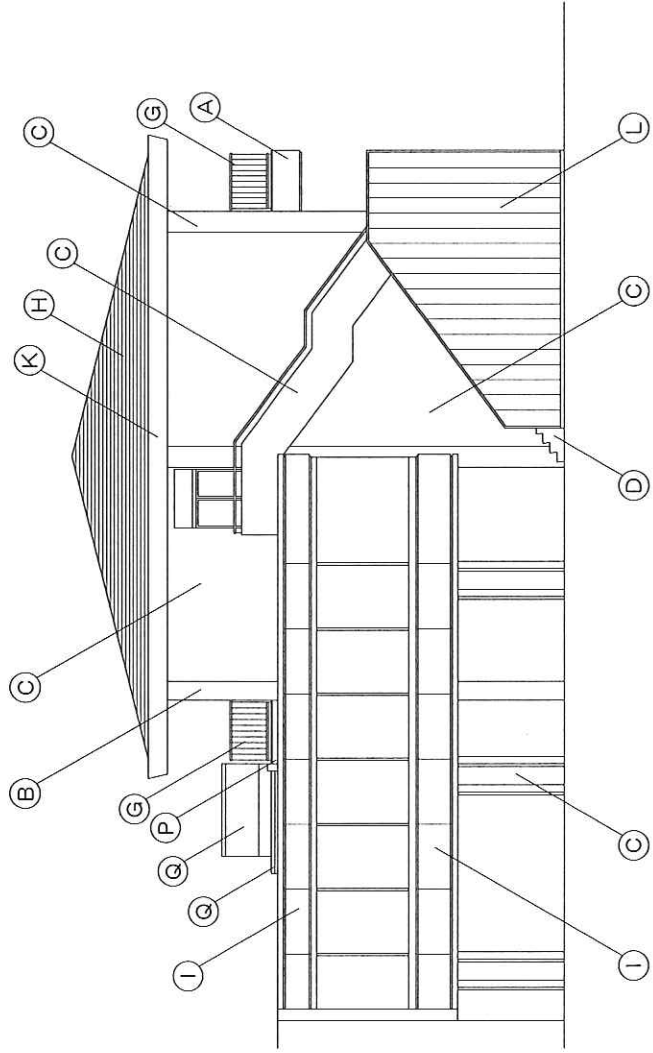


自然休養村センター棟 東立面図 S=1/200

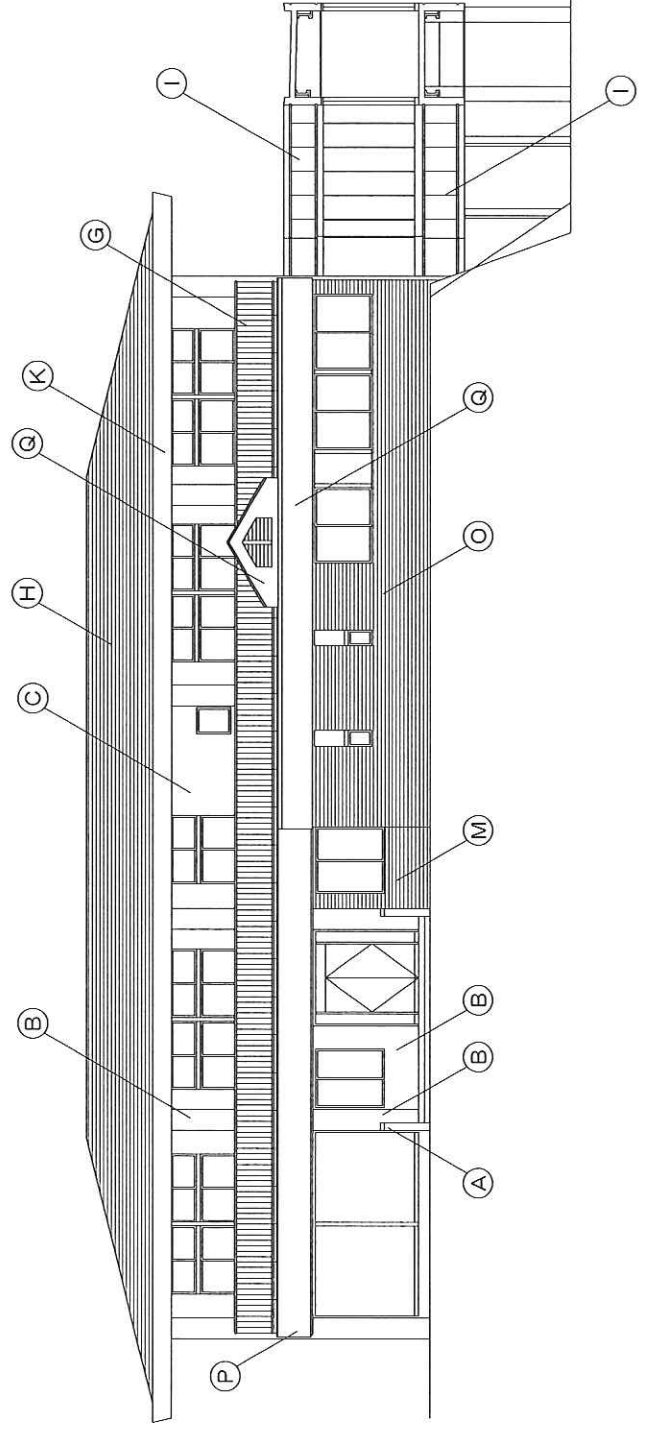


自然休養村センター棟 南立面図 S=1/200

(A)	コンクリート打放し 吹付タイル吹付
(B)	モルタル刷毛引 吹付タイル吹付
(C)	モルタル刷毛引 エマルスキン吹付
(D)	モルタル磨き
(G)	手摺
(H)	均しパーライトモルタルt-30シングル置き
(I)	コンクリート打放し エマルスキン吹付
(K)	コンクリート打放し セラカット吹付
(L)	リブ付コンクリート打放し化粧 シリコンタイト吹付
(M)	小口平レンガタイル張り
(N)	カラコンタイル47角 (特注品) 張り
(O)	カラコンタイル50角張り
(P)	モルタル下地 吹付タイルRE (凹凸模様) 吹付
(Q)	塩ビ銅板 t-1.2mm張り

④	コンクリート打放し 吹付タイル吹付
⑤	モルタル刷毛引 吹付タイル吹付
⑥	モルタル刷毛引 エマルスキン吹付
⑦	モルタル磨き
⑧	手摺
⑨	均しパーライトモルタル t-30 シングル置き
⑩	コンクリート打放し エマルスキン吹付
⑪	コンクリート打放し セラカット吹付
⑫	リップ付コンクリート打放し化粧 シリコンタイト吹付
⑬	小口平レンガタイル張り
⑭	カラコンタイル47角 (特注品) 張り
⑮	カラコンタイル50角張り
⑯	モルタル下地 吹付タイルRE (凹凸模様) 吹付
⑰	塩ビ鋼板 t-1.2mm張り

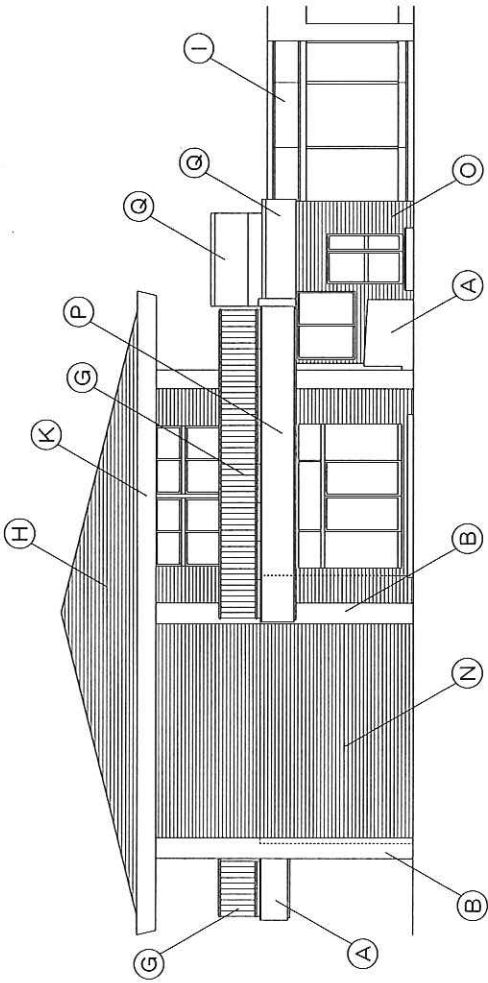


自然休養村センター棟 西立面図 S=1/200

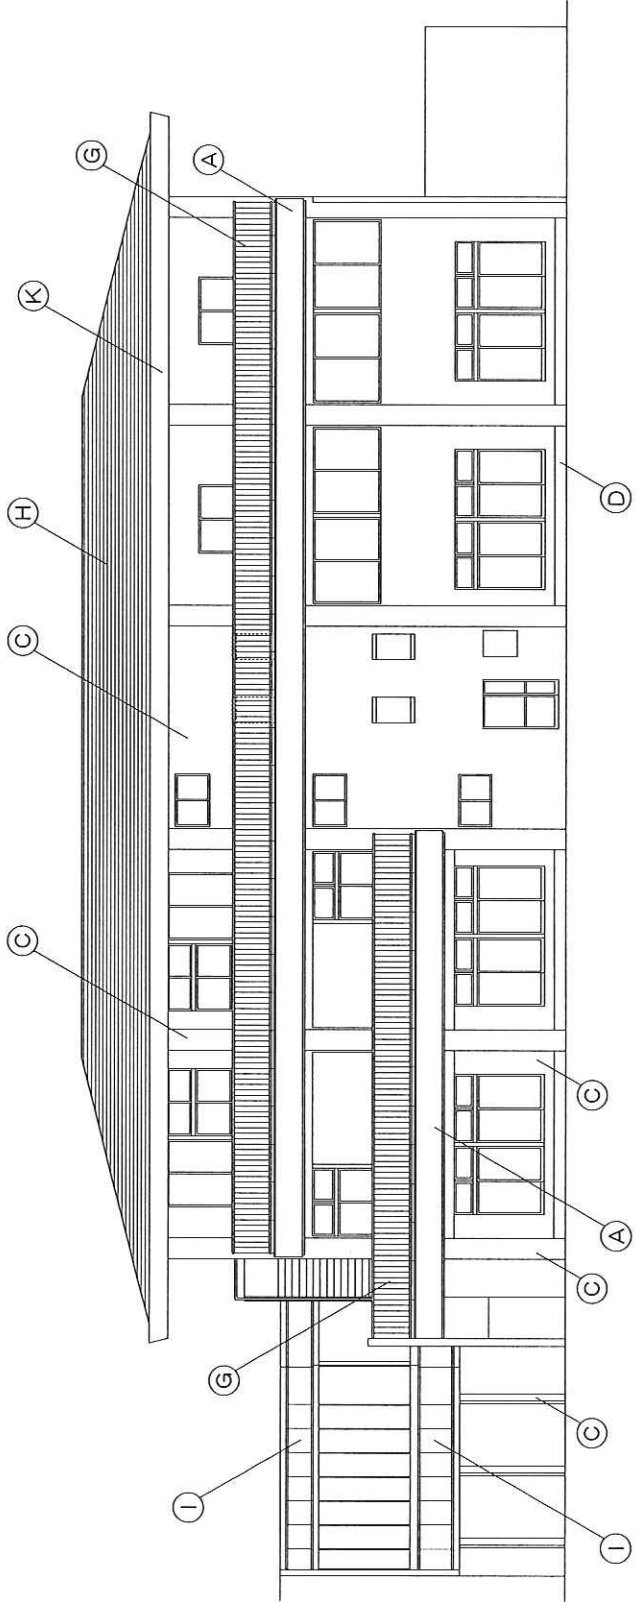


自然休養村センター棟 北立面図 S=1/200

浴場棟 断面図 S=1/200

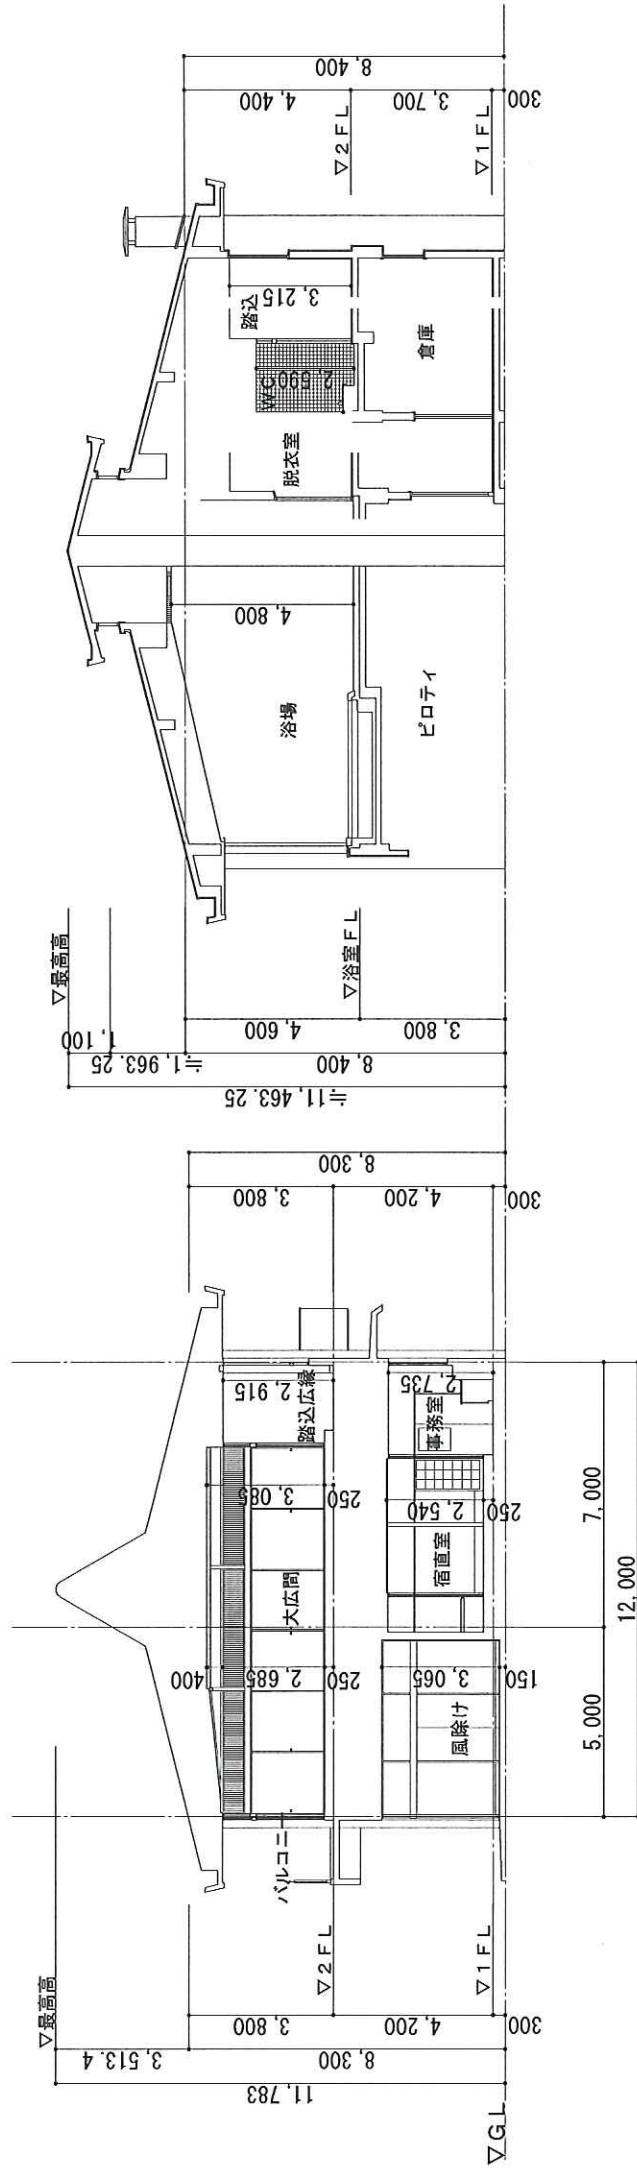

老人福祉センター棟 断面図 S=1/200

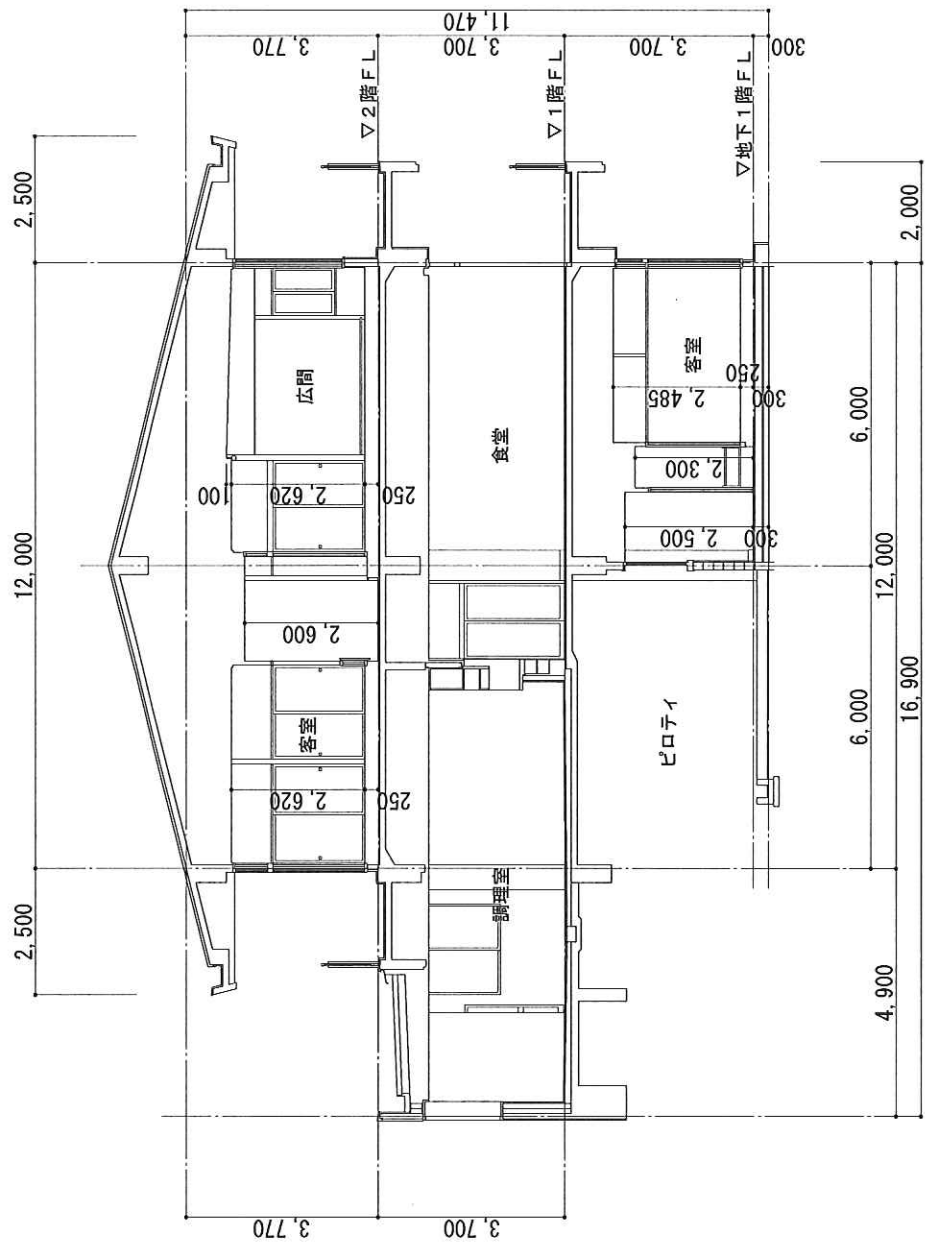

自然休養村センター棟 断面図 S=1/150

