


$S=1:25,000$



東かがわ市生活排水処理施設整備計画図（令和17年度）
S=1:25,000

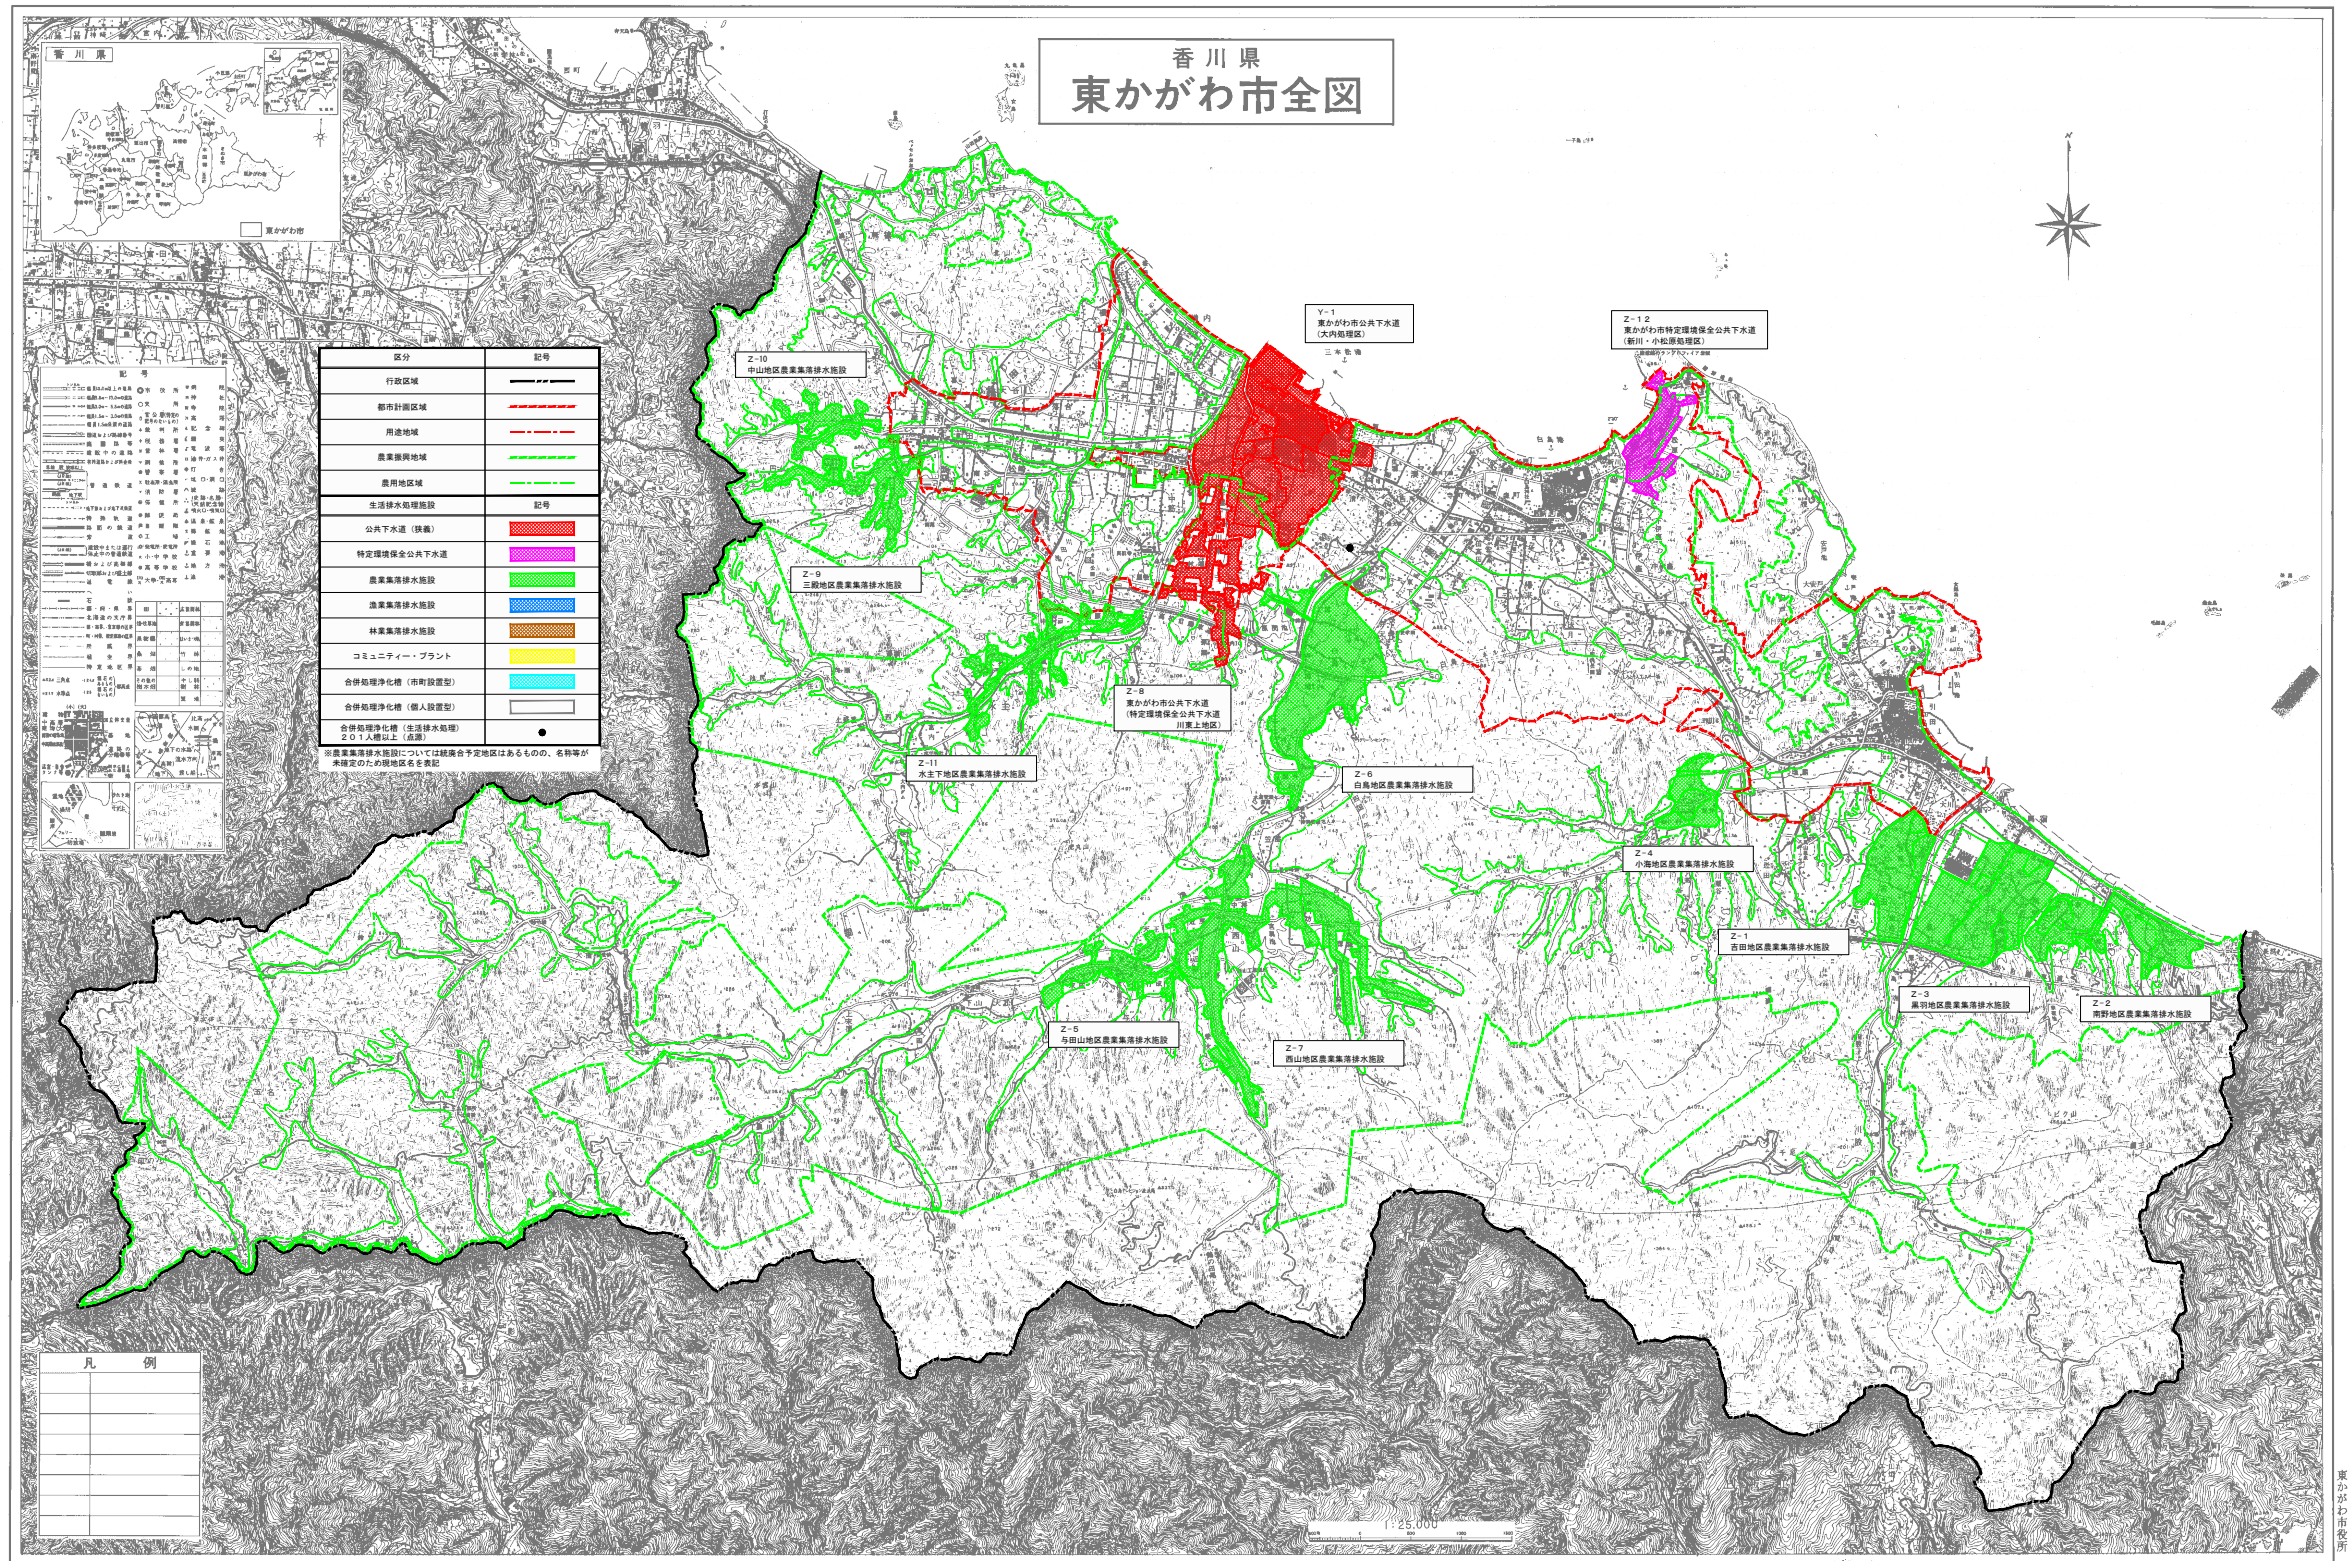


